


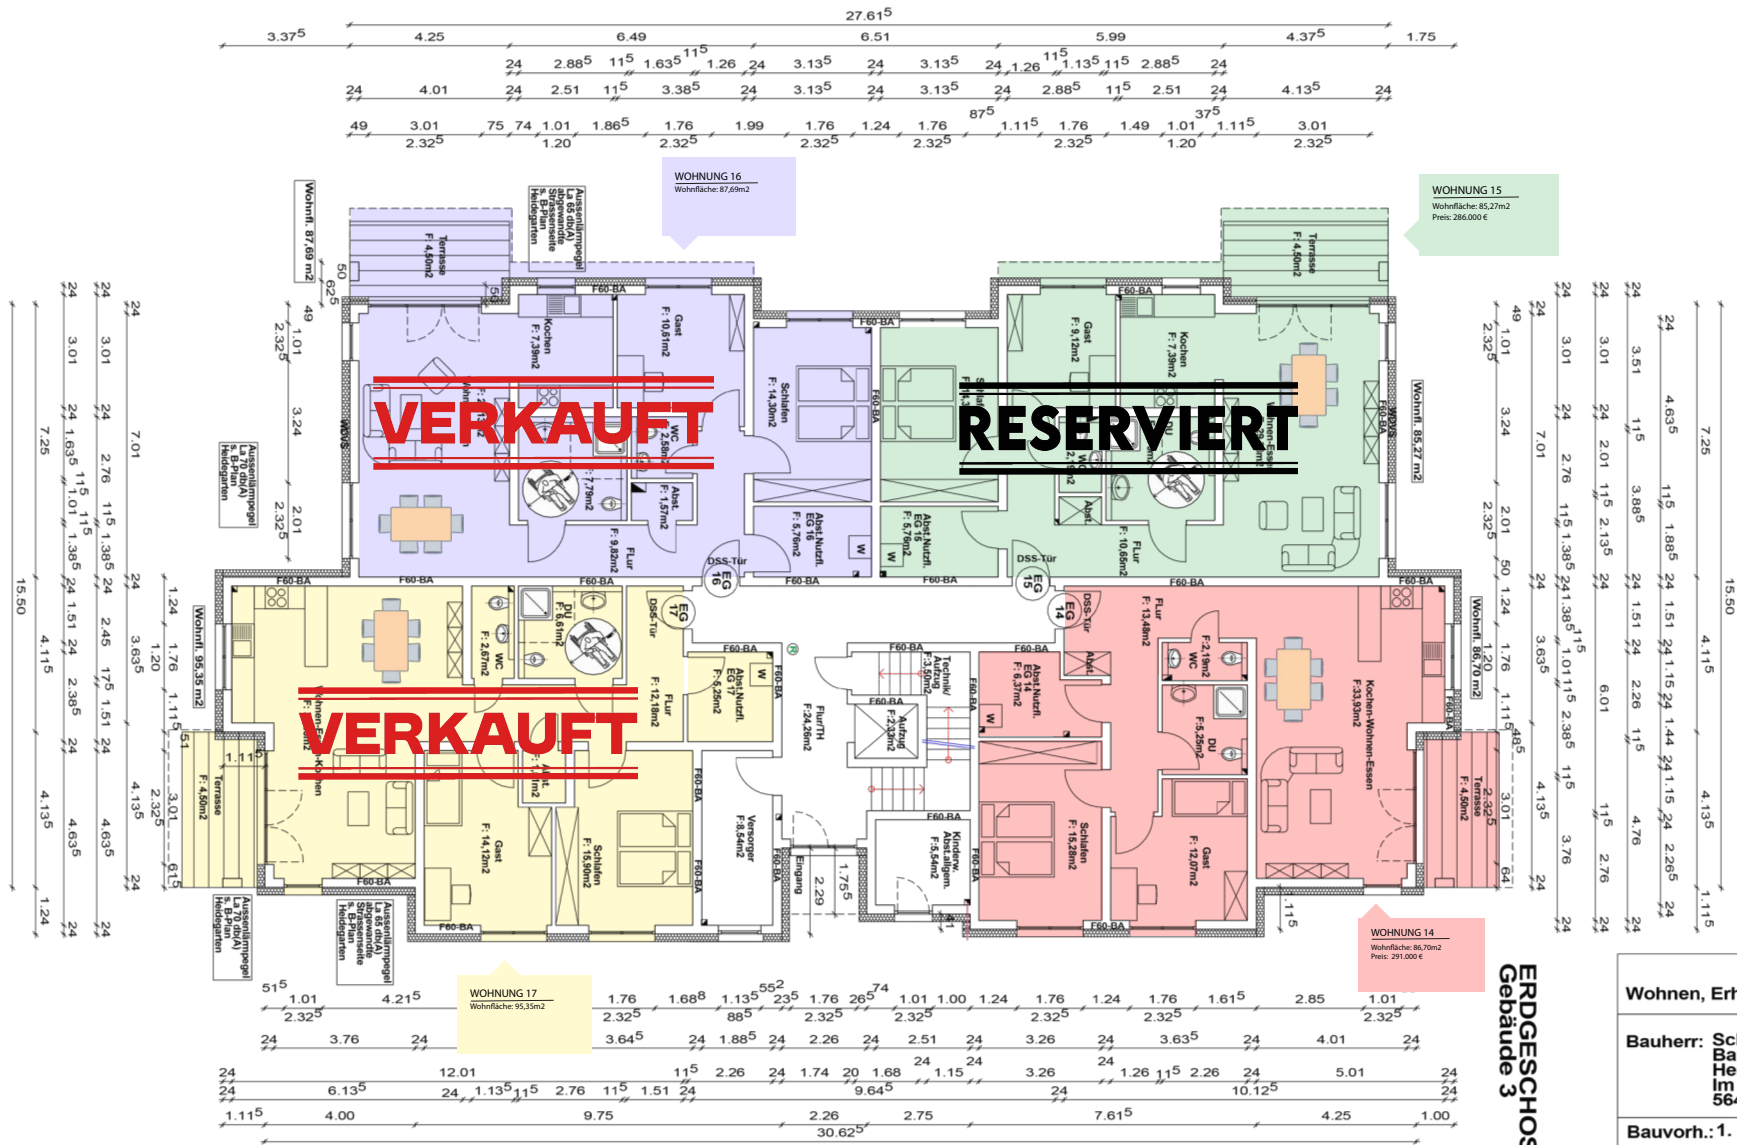

ERDGESCHOSS
Gebäude 3

Wohnen, Erholen und Pflege im Heidegarten

Bauherr: Schlosser Immobilien GmbH
Bauherrenvertreter:
Herr Jörg Schlosser
Im Zugemäch 36 a
56424 Mogendorf


Bauvorh.: 1. BAUABSCHNITT
Wohngebäude Gebäude 2 und
Wohngebäude Gebäude 3

Planung: Schlosser Immobilien GmbH

ERDGESCHOSS
GEBÄUDE 3

Gemarkung Helferskirchen	Flur 17	Flurstück 19/10
Masstab 1:100	Datum Juli 2024	Plan Nr. 11
geänd.		

Bauherr: Planer:

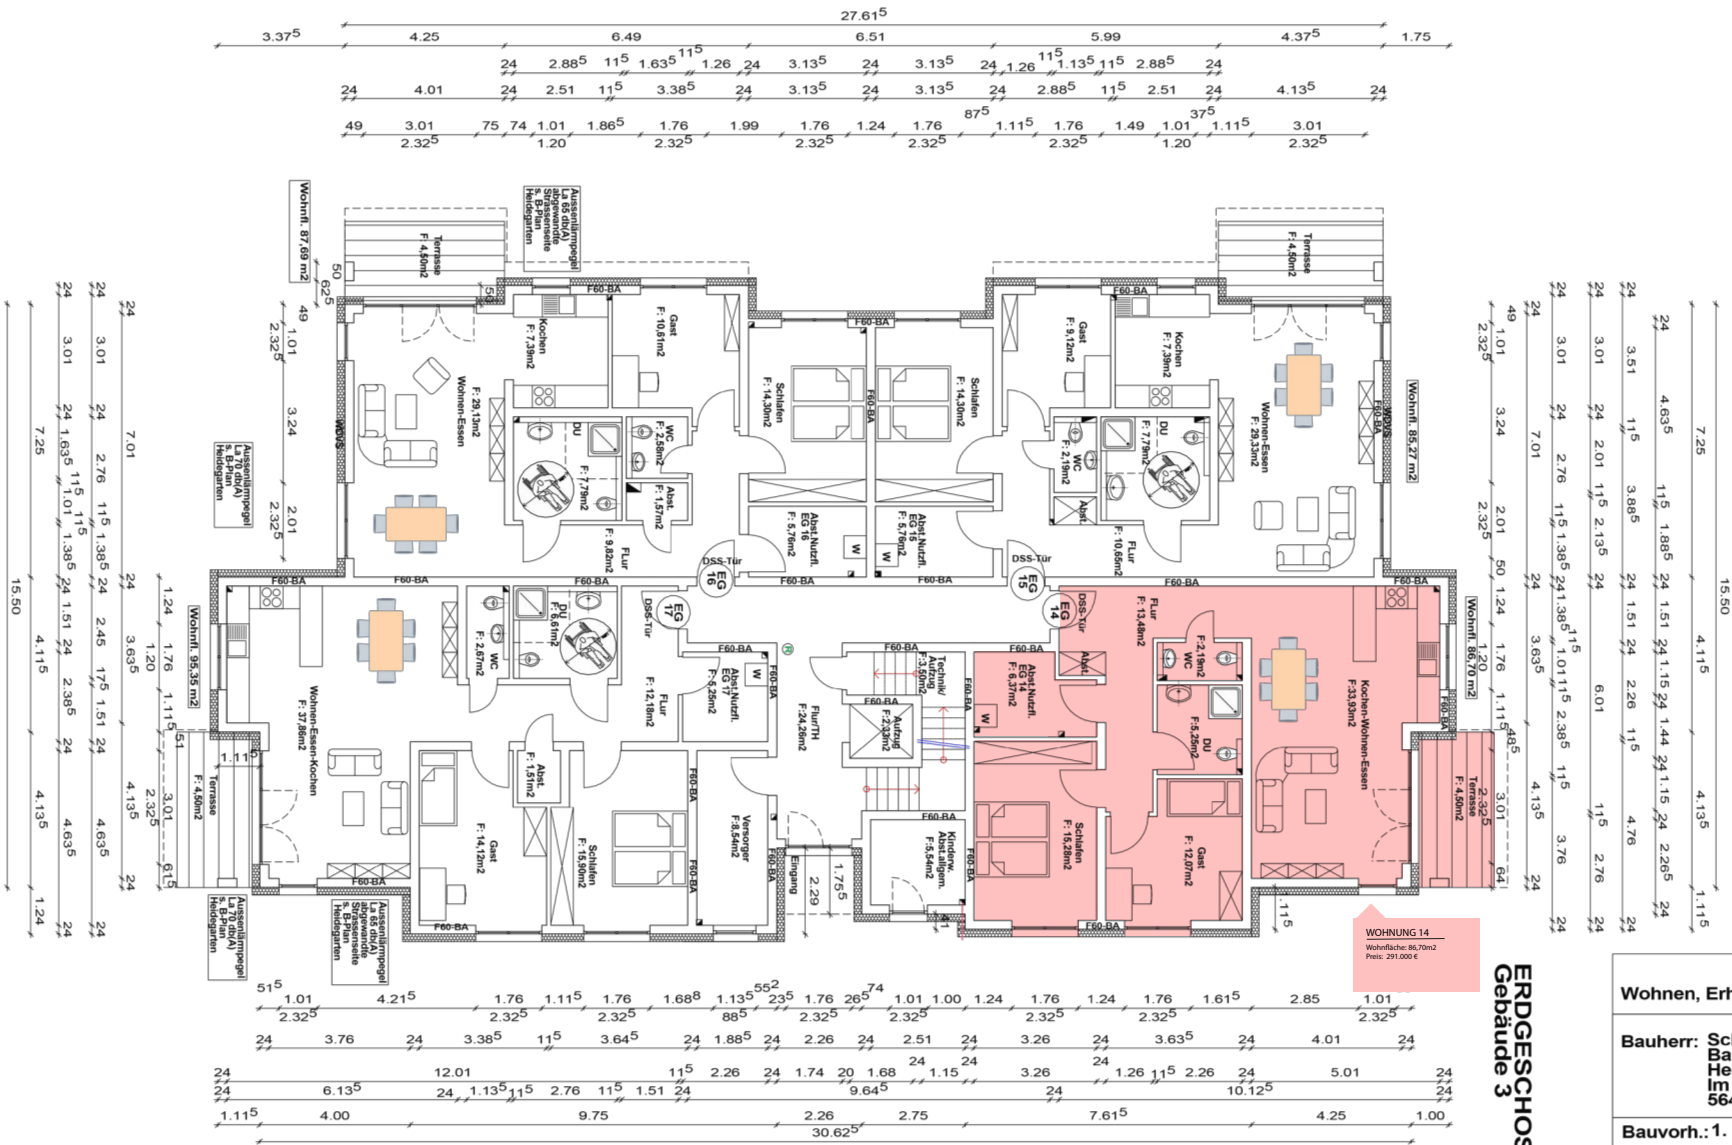

ERDGESCHOSS Gebäude 3

Wohnen, Erholen und Pflege im Heidegarten

Bauherr: Schlosser Immobilien GmbH
Bauherrenvertreter:
Herr Jörg Schlosser
Im Zugemäch 36 a
56424 Mogendorf


Bauvorh.: 1. BAUABSCHNITT
Wohngebäude Gebäude 2 und
Wohngebäude Gebäude 3

Planung: Schlosser Immobilien GmbH

ERDGESCHOSS GEBÄUDE 3

Gemarkung Helferskirchen	Flur 17	Flurstück 19/10
Masstab 1:100	Datum Juli 2024	Plan Nr. 11
geänd.		

Bauherr: Planer:

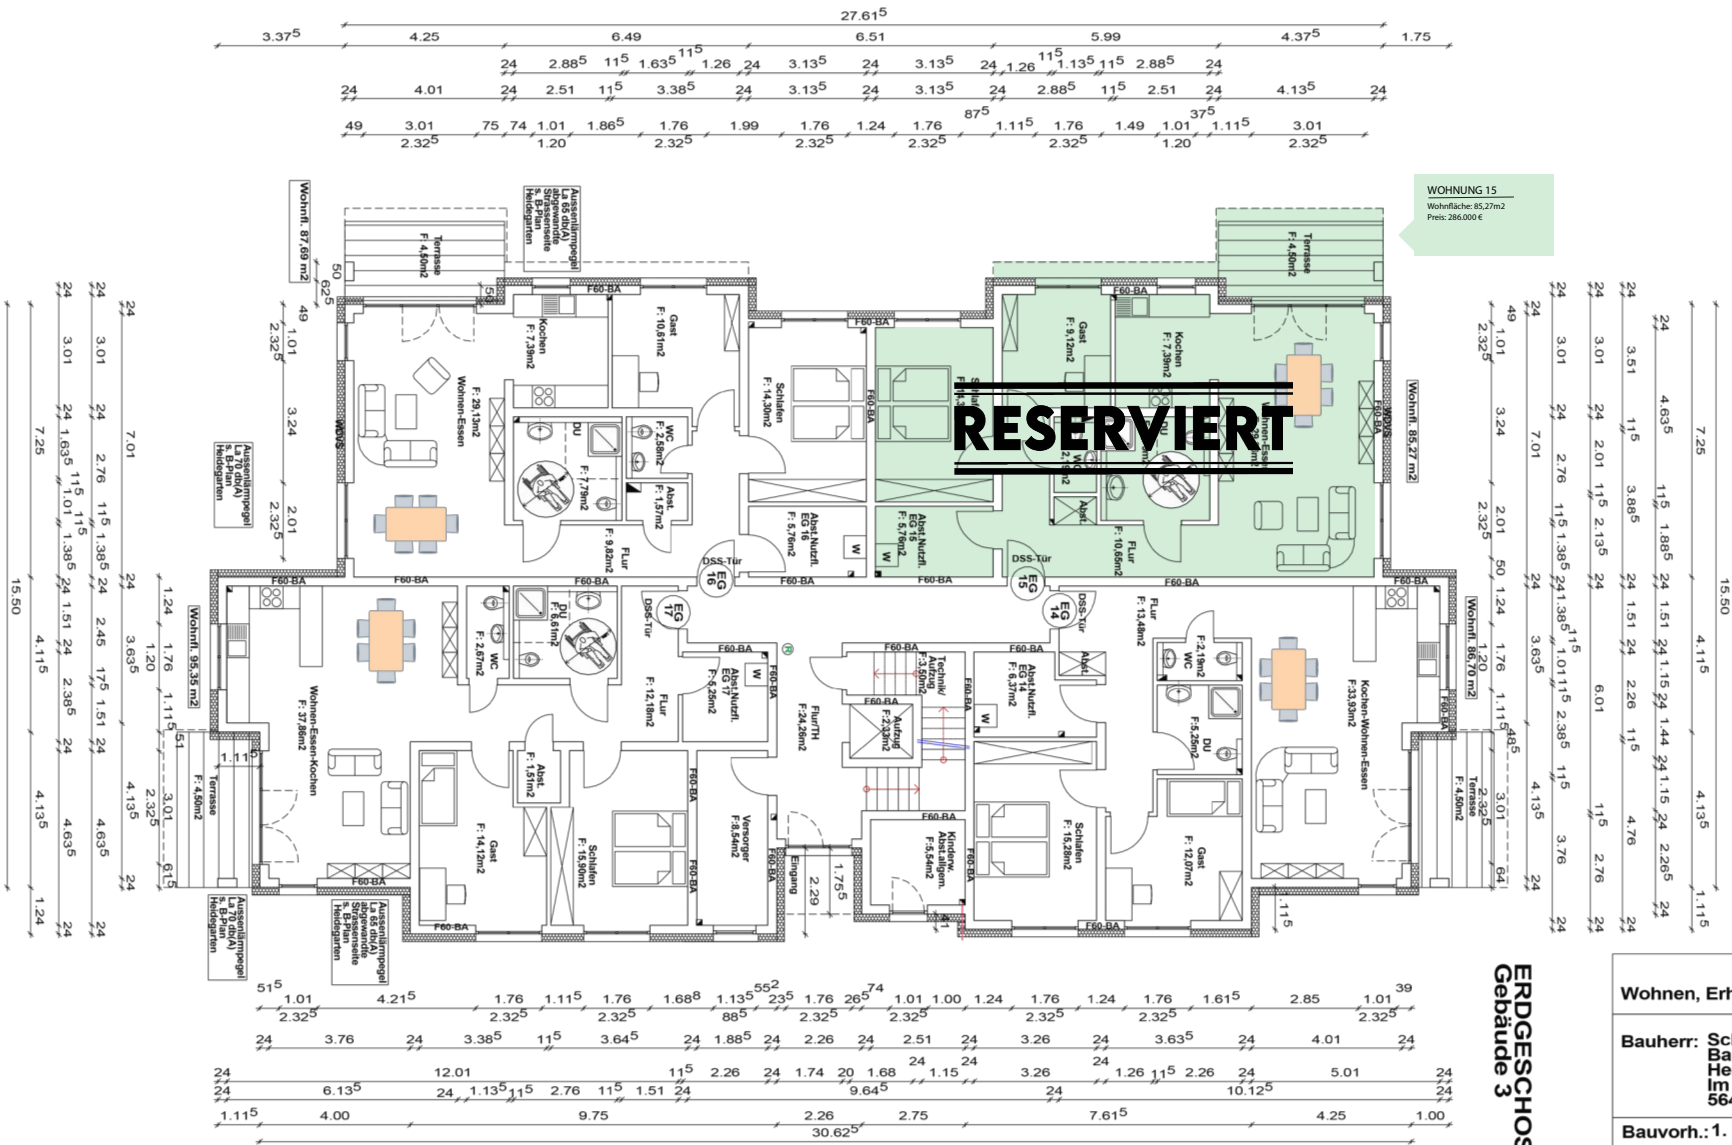

ERDGESCHOSS
Gebäude 3

Wohnen, Erholen und Pflege im Heidegarten

Bauherr: Schlosser Immobilien GmbH
Bauherrenvertreter:
Herr Jörg Schlosser
Im Zugemäch 36 a
56424 Mogendorf


Bauvorh.: 1. B A U A B S C H N I T T
Wohngebäude Gebäude 2 und
Wohngebäude Gebäude 3

Planung: Schlosser Immobilien GmbH

ERDGESCHOSS
GEBÄUDE 3

Gemarkung Helferskirchen	Flur 17	Flurstück 19/10
Masstab 1:100	Datum Juli 2024	Plan Nr. 11
geänd.		

Bauherr: Planer:

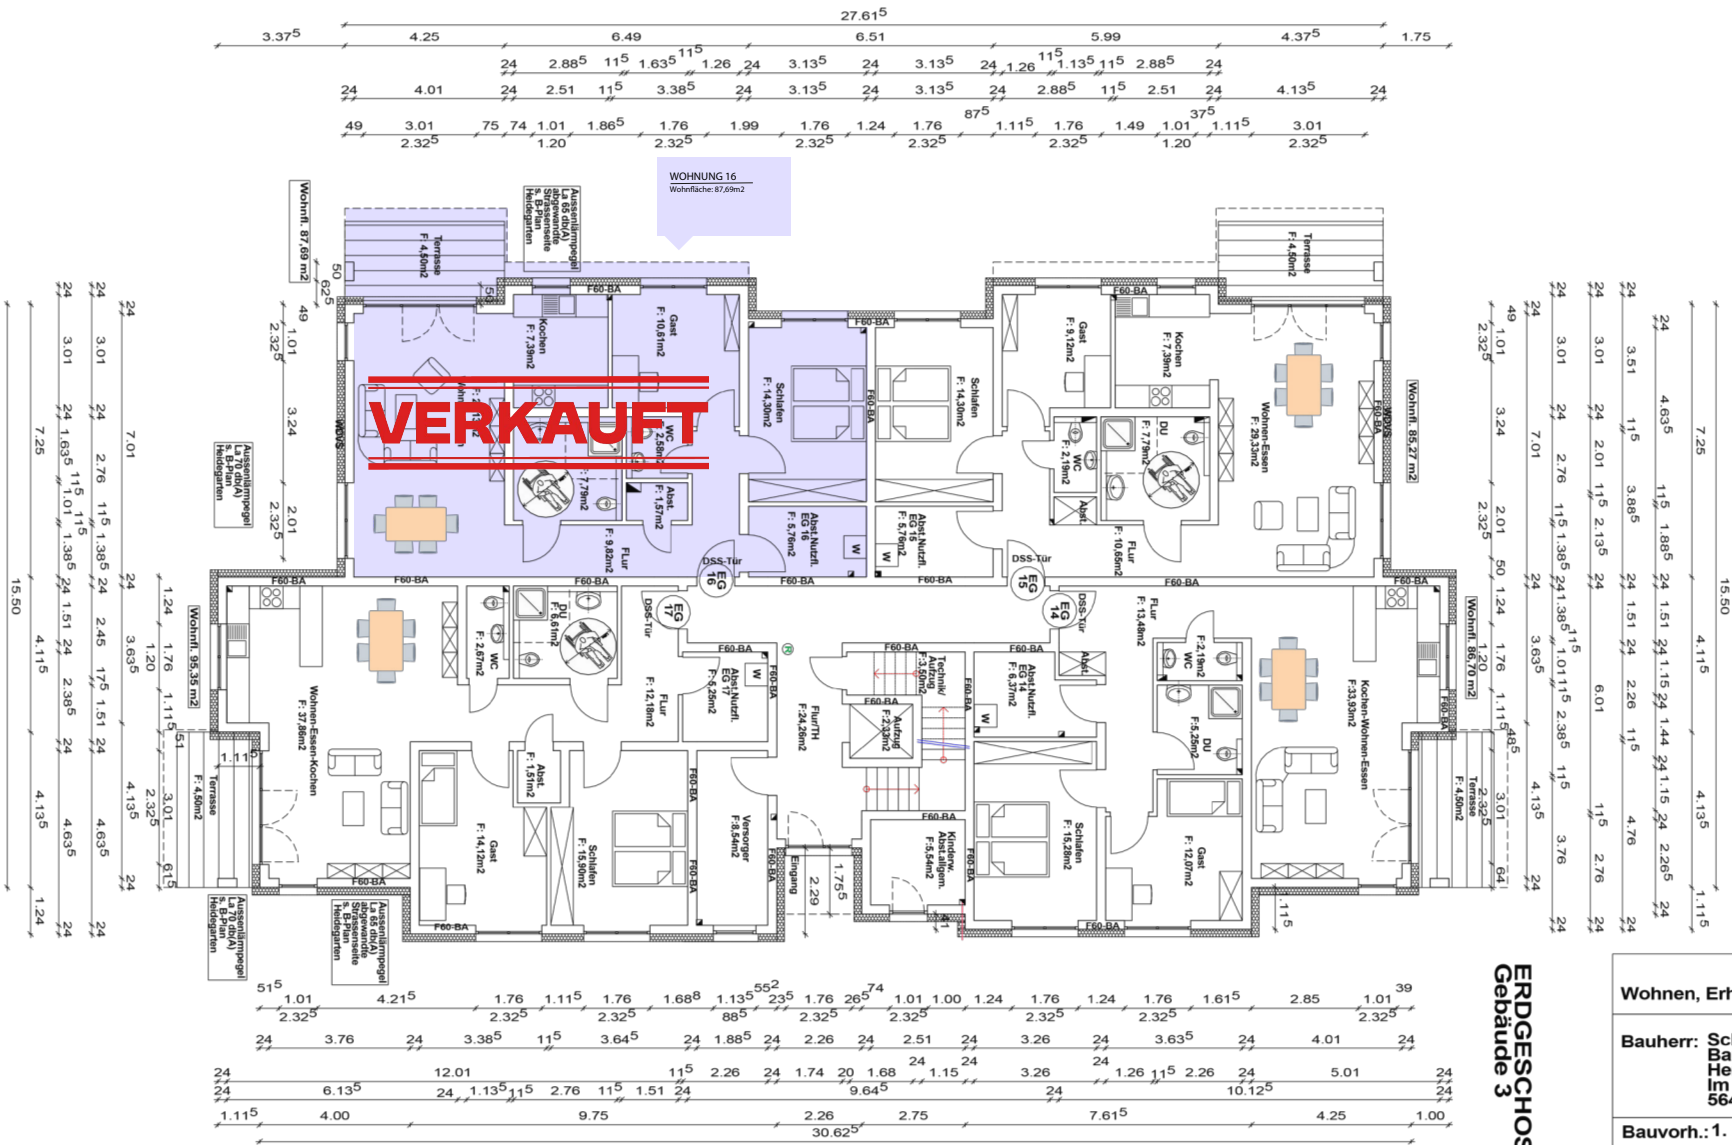

ERDGESCHOSS
Gebäude 3

Wohnen, Erholen und Pflege im Heidegarten

Bauherr: Schlosser Immobilien GmbH
Bauherrenvertreter:
Herr Jörg Schlosser
Im Zugemäch 36 a
56424 Mogendorf

Bauvorh.: 1. BAUABSCHNITT
Wohngebäude Gebäude 2 und
Wohngebäude Gebäude 3


Planung: Schlosser Immobilien GmbH

ERDGESCHOSS
GEBÄUDE 3

Gemarkung Helferskirchen	Flur 17	Flurstück 19/10
Masstab 1:100	Datum Juli 2024	Plan Nr. 11
geänd.		

Bauherr:

Planer:

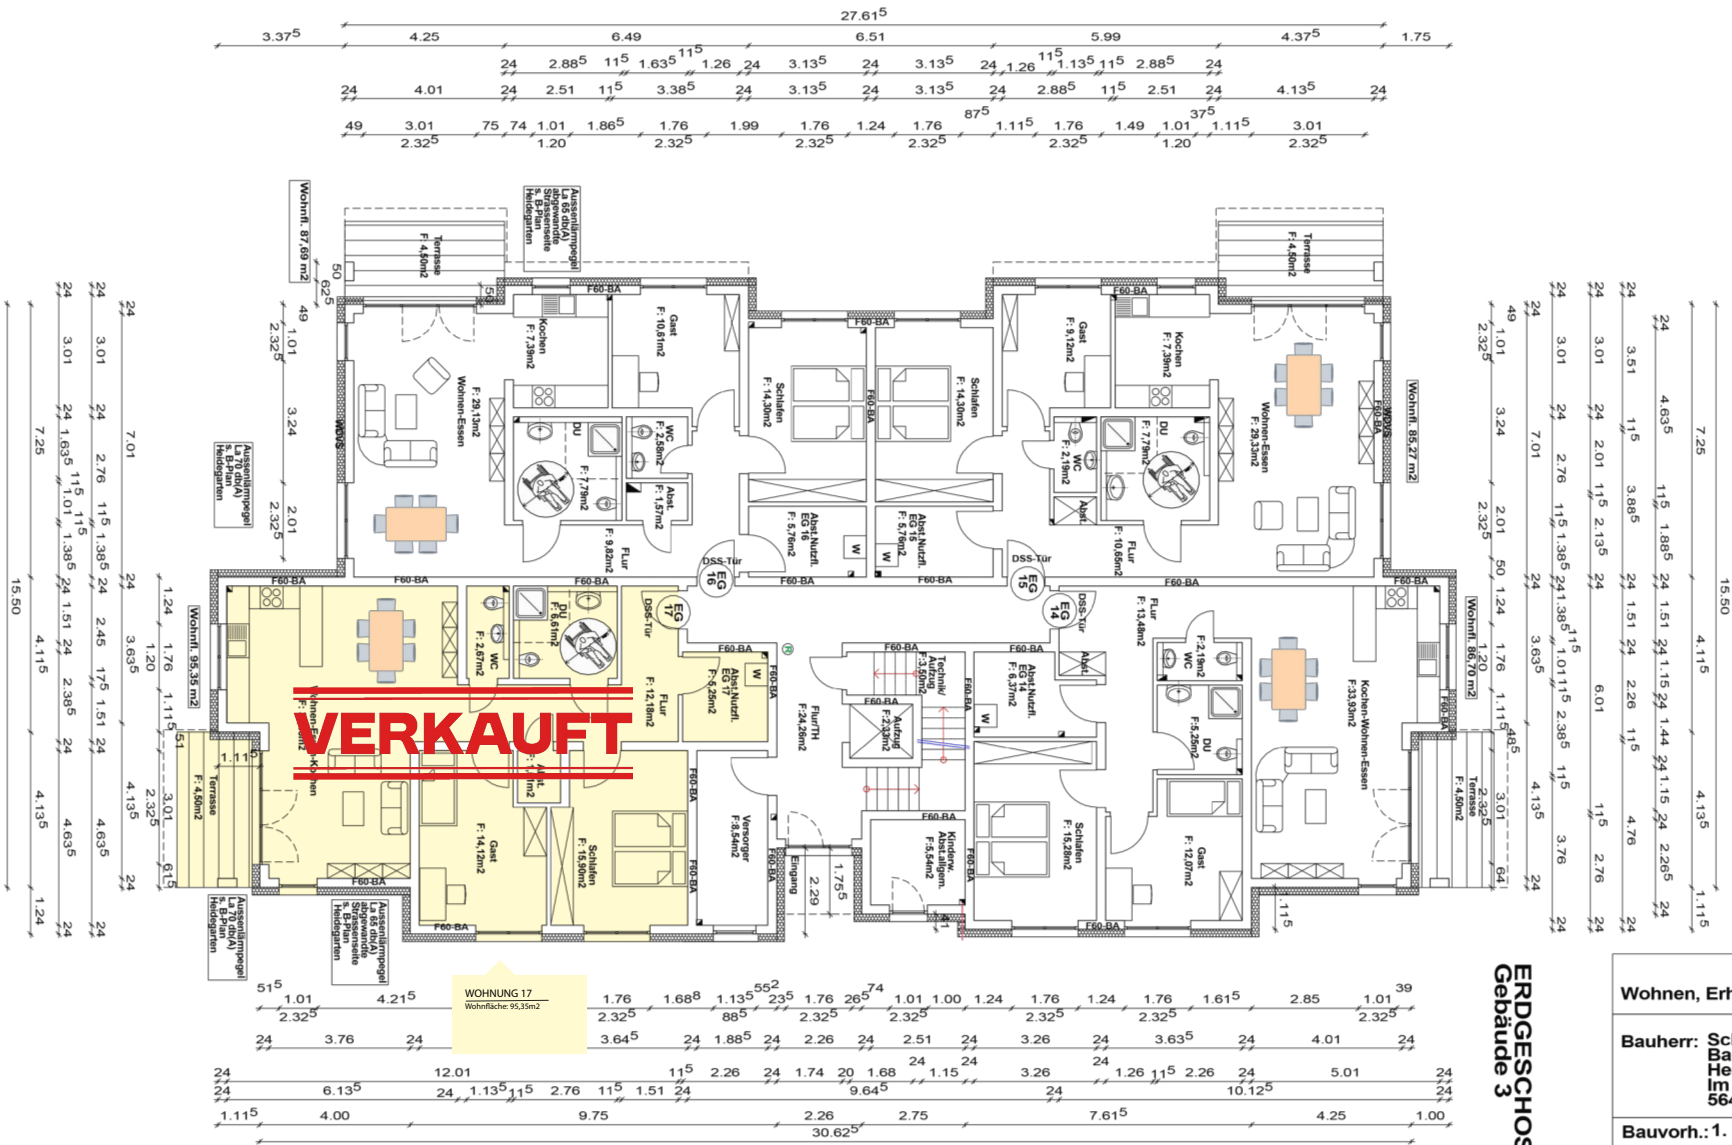

ERDGESCHOSS
Gebäude 3

Wohnen, Erholen und Pflege im Heidegarten

Bauherr: Schlosser Immobilien GmbH
Bauherrenvertreter:
Herr Jörg Schlosser
Im Zugemäch 36 a
56424 Mogendorf

Bauvorh.: 1. BAUABSCHNITT
Wohngebäude Gebäude 2 und
Wohngebäude Gebäude 3

Planung: Schlosser Immobilien GmbH

ERDGESCHOSS
GEBÄUDE 3

Gemarkung Helferskirchen	Flur 17	Flurstück 19/10
Masstab 1:100	Datum Juli 2024	Plan Nr. 11
geänd.		

Bauherr: Planer: