


**ERDGESCHOSS  
Gebäude 3**


Wohnen, Erholen und Pflege im Heidegarten		
<b>Bauherr:</b> Schlosser Immobilien GmbH Bauherrenvertreter: Herr Jörg Schlosser Im Zugemäch 36 a 56424 Mogendorf		
<b>Bauvorh.:</b> 1. BA U A B S C H N I T T Wohngebäude Gebäude 2 und Wohngebäude Gebäude 3		
<b>Planung:</b> Schlosser Immobilien GmbH		
<b>ERDGESCHOSS GEBÄUDE 3</b>		
<b>Gemarkung</b> Helferskirchen	<b>Flur</b> 17	<b>Flurstück</b> 19/10
<b>Masstab</b> 1:100	<b>Datum</b> Juli 2024	<b>Plan Nr.</b> 11
		<b>geänd.</b>
<b>Bauherr:</b>		<b>Planer:</b>

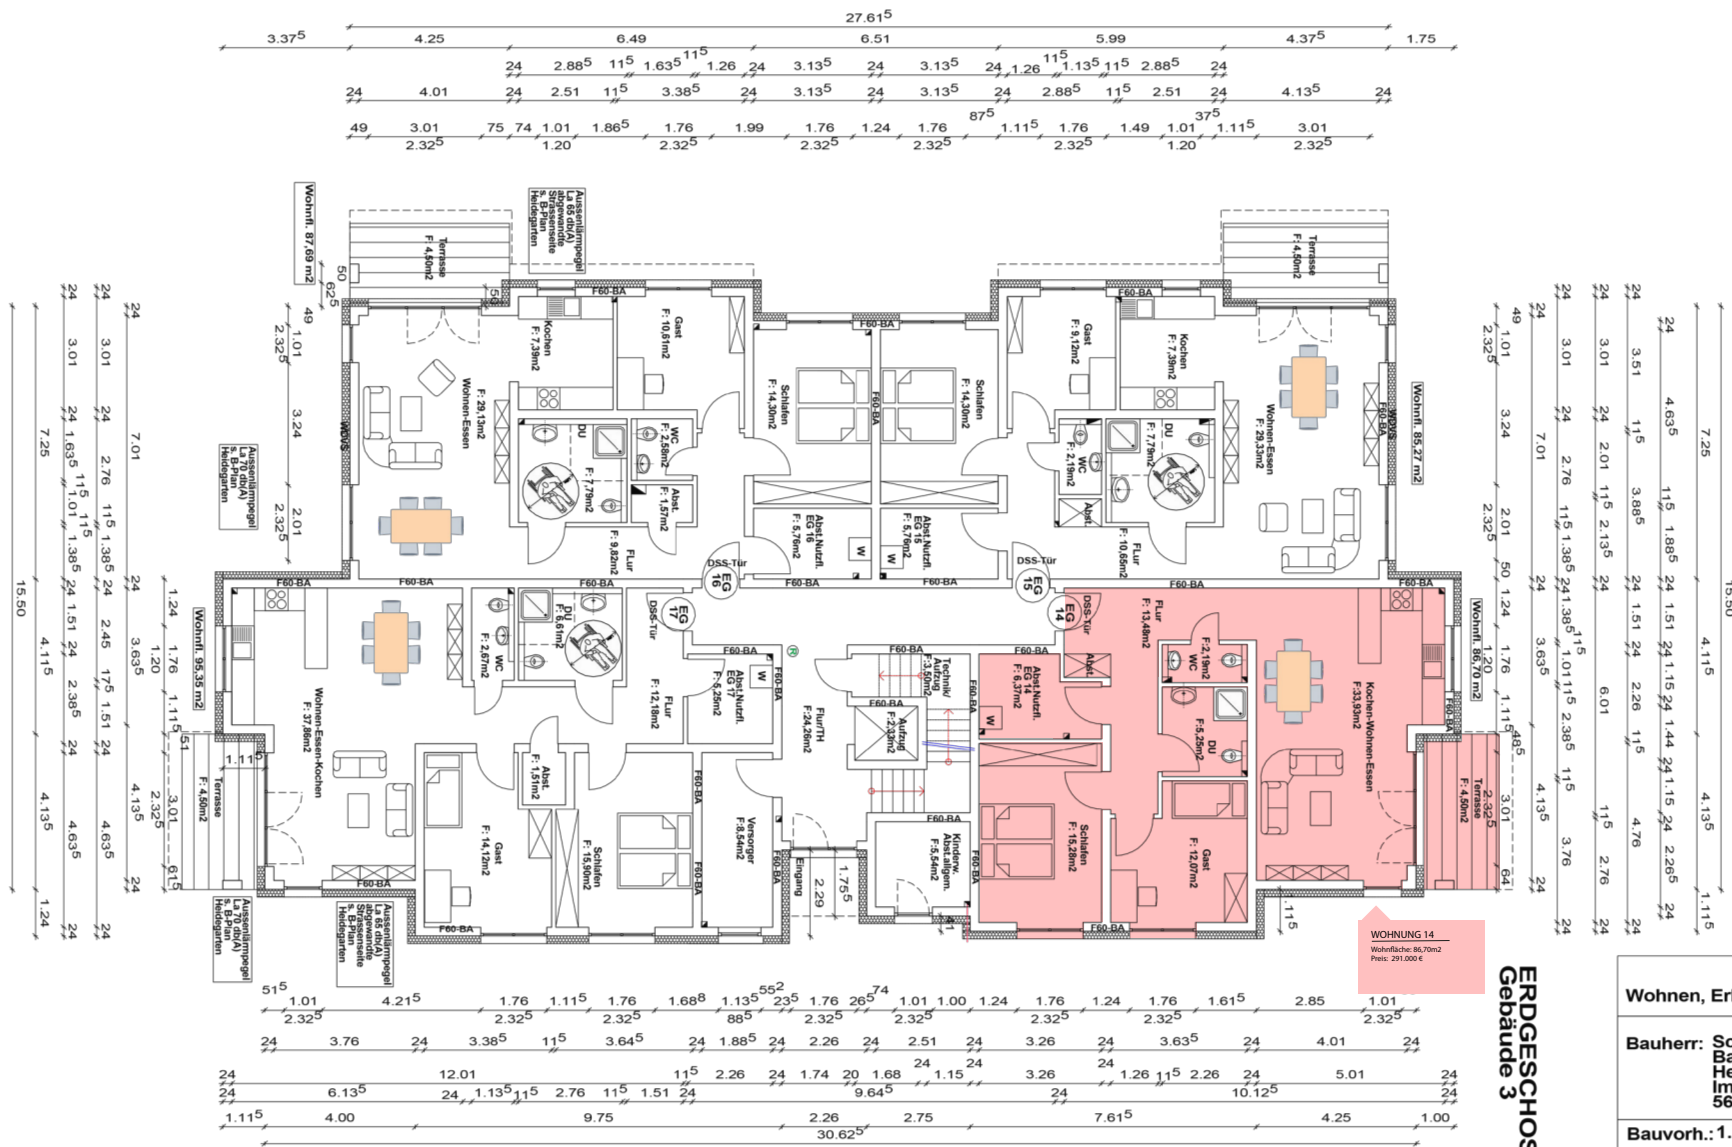

**ERDGESCHOSS**  
**Gebäude 3**


**WOHNUNG 14**  
Wohnfläche 86,70m<sup>2</sup>  
Preis 291.000 €

<b>Wohnen, Erholen und Pflege im Heidegarten</b>		
<b>Bauherr:</b> Schlosser Immobilien GmbH <b>Bauherrenvertreter:</b> Herr Jörg Schlosser Im Zugemäch 36 a 56424 Mogendorf		
<b>Bauvorh.:</b> 1. BA U A B S C H N I T T Wohngebäude Gebäude 2 und Wohngebäude Gebäude 3		
<b>Planung:</b> Schlosser Immobilien GmbH		
<b>ERDGESCHOSS</b> <b>GEBÄUDE 3</b>		
<b>Gemarkung</b> Helferskirchen	<b>Flur</b> 17	<b>Flurstück</b> 19/10
<b>Masstab</b> 1:100	<b>Datum</b> Juli 2024	<b>Plan Nr.</b> 11
		<b>geänd.</b>
<b>Bauherr:</b>		<b>Planer:</b>

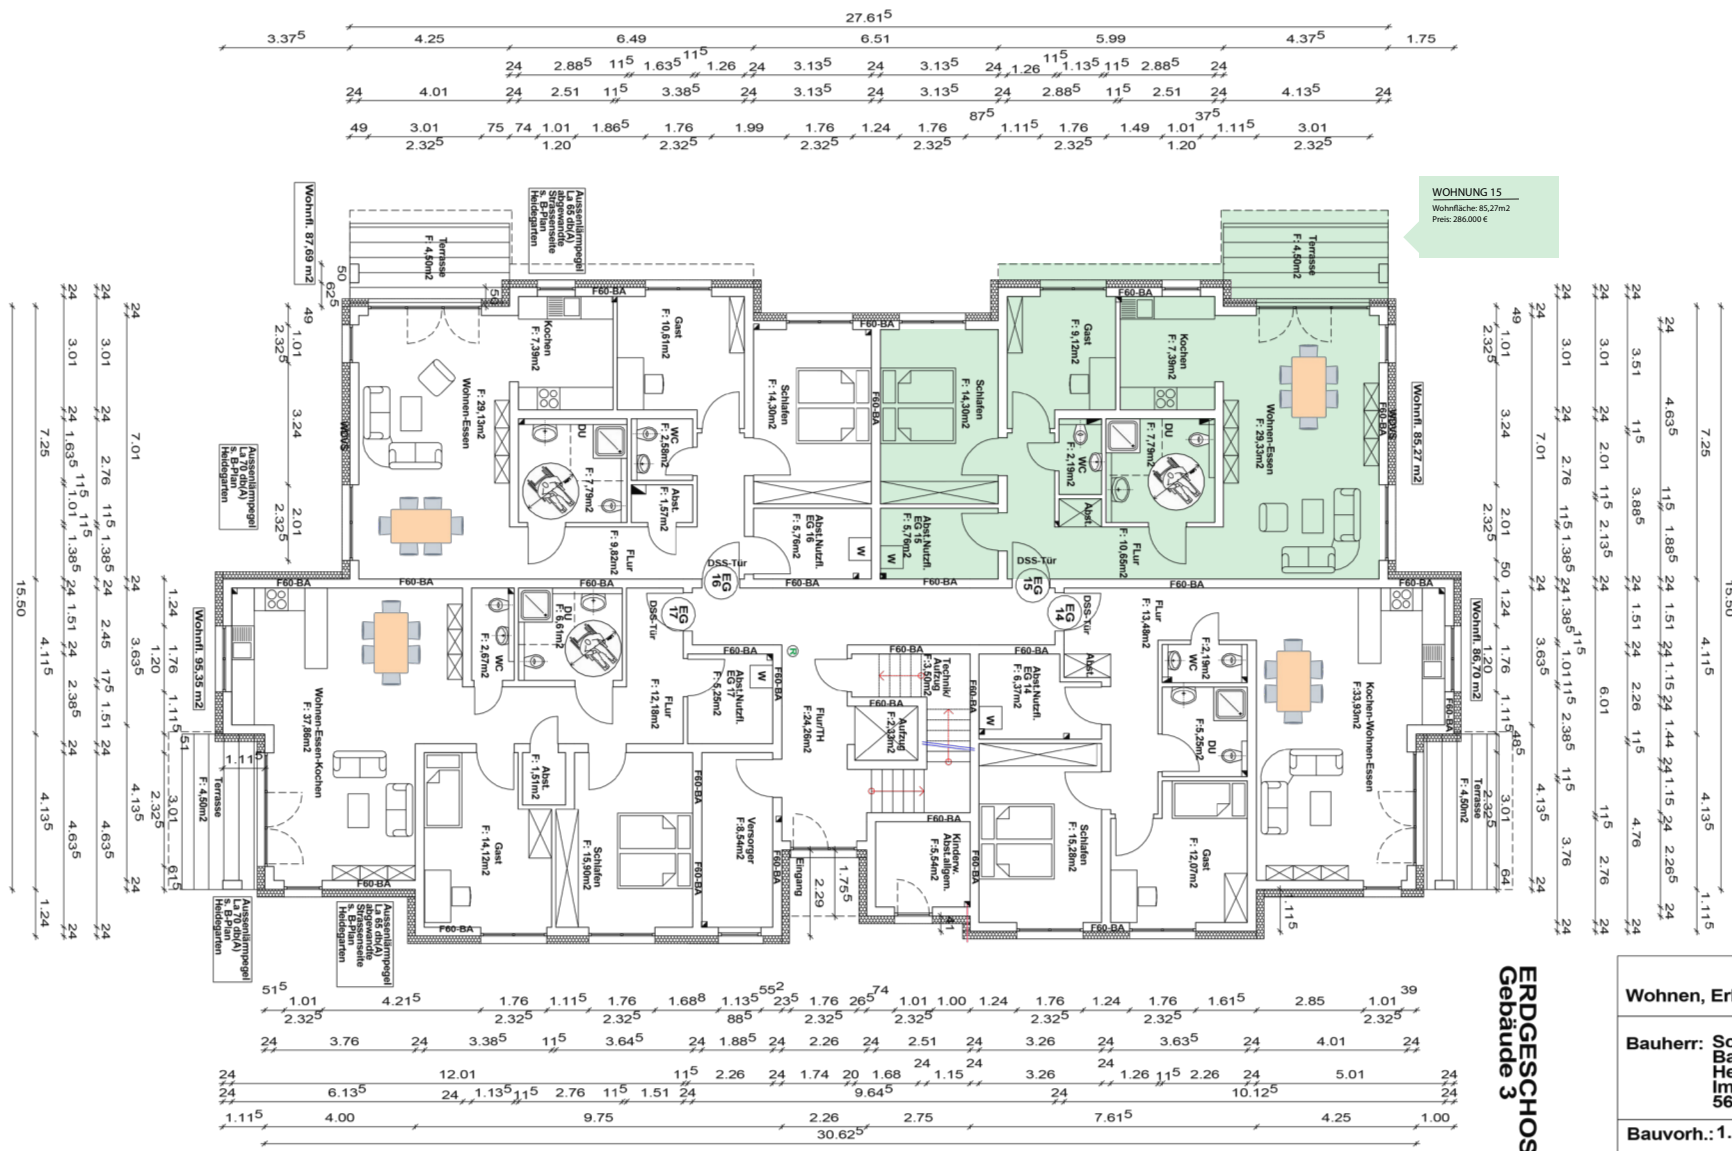


**ERDGESCHOSS  
Gebäude 3**

<b>Wohnen, Erholen und Pflege im Heidegarten</b>		
<b>Bauherr:</b> Schlosser Immobilien GmbH Bauherrenvertreter: Herr Jörg Schlosser Im Zugemäch 36 a 56424 Mogendorf		
<b>Bauvorh.:</b> 1. BA U A B S C H N I T T Wohngebäude Gebäude 2 und Wohngebäude Gebäude 3		
<b>Planung:</b> Schlosser Immobilien GmbH		
<b>ERDGESCHOSS GEBÄUDE 3</b>		
<b>Gemarkung</b> Helferskirchen	<b>Flur</b> 17	<b>Flurstück</b> 19/10
<b>Masstab</b> 1:100	<b>Datum</b> Juli 2024	<b>Plan Nr.</b> 11
		<b>geänd.</b>
<b>Bauherr:</b>		<b>Planer:</b>

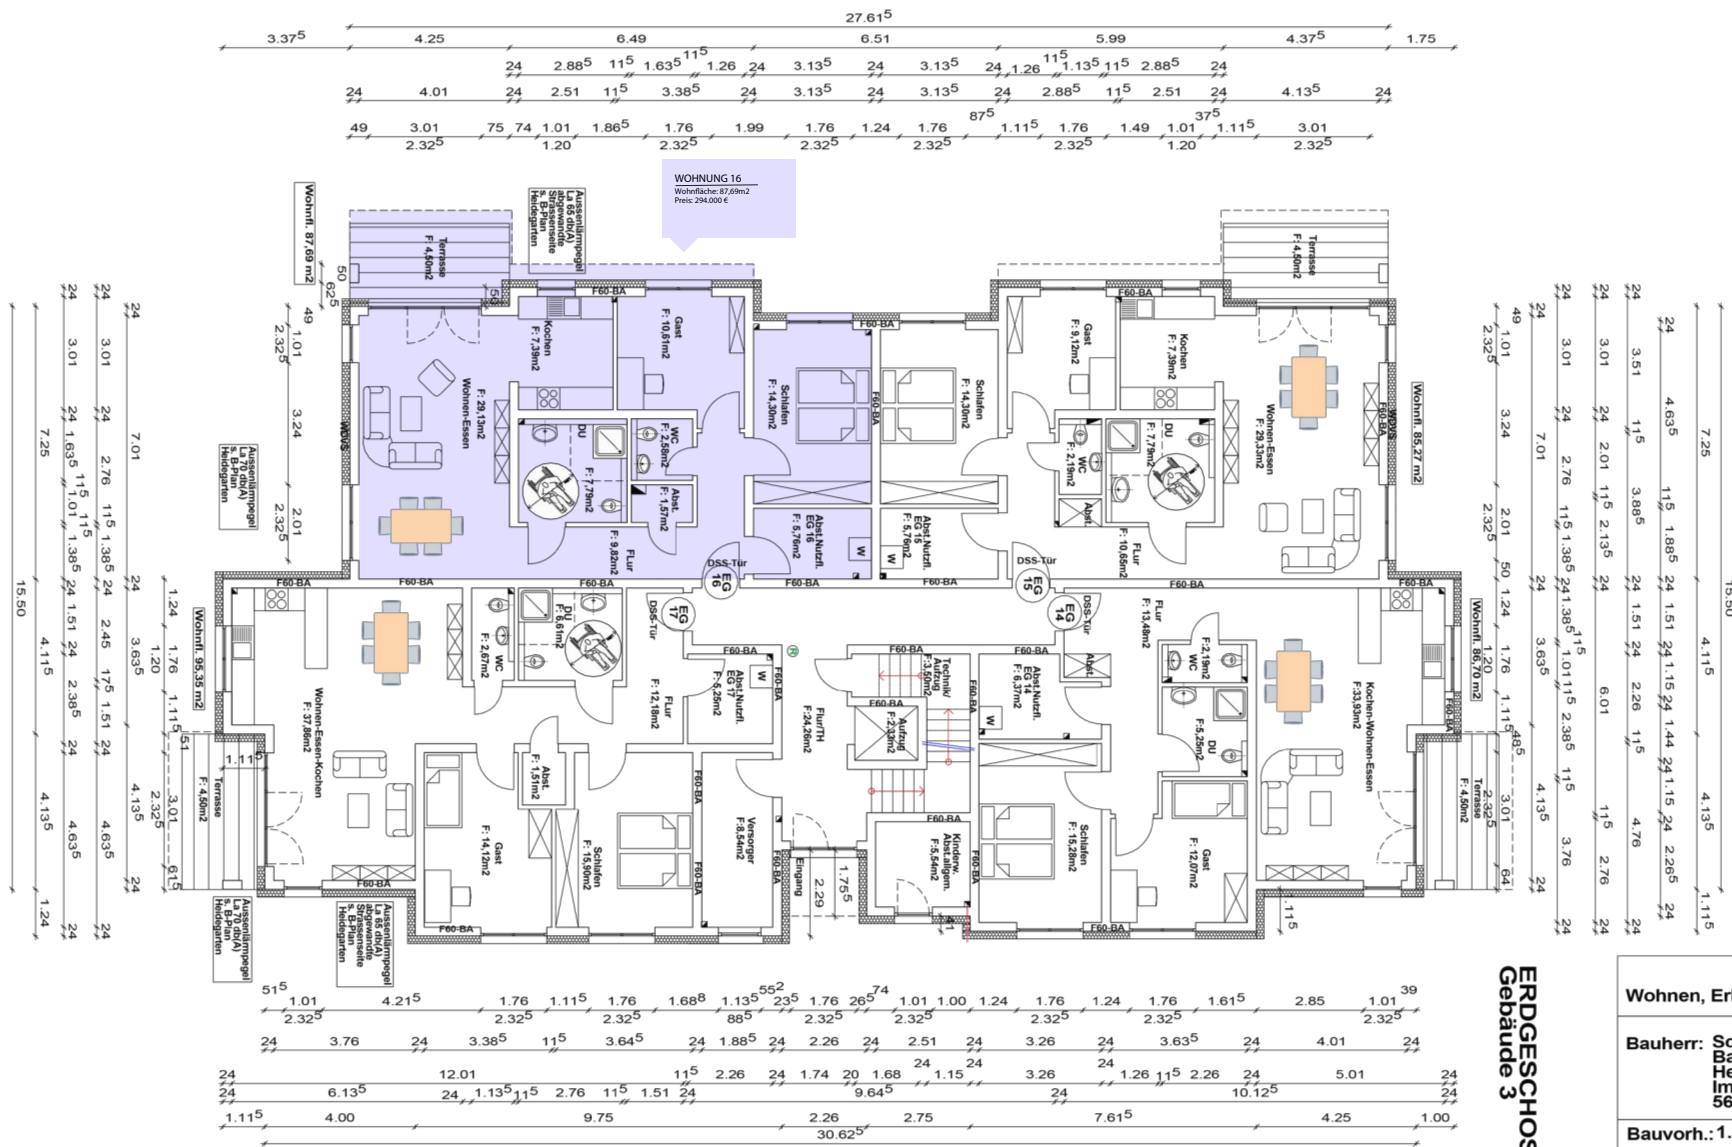

**ERDGESCHOSS  
Gebäude 3**

<b>Wohnen, Erholen und Pflege im Heidegarten</b>		
<b>Bauherr:</b> Schlosser Immobilien GmbH Bauherrenvertreter: Herr Jörg Schlosser Im Zugemäch 36 a 56424 Mogendorf		
<b>Bauvorh.:</b> 1. BA U A B S C H N I T T Wohngebäude Gebäude 2 und Wohngebäude Gebäude 3		
<b>Planung:</b> Schlosser Immobilien GmbH		
<b>ERDGESCHOSS GEBÄUDE 3</b>		
<b>Gemarkung</b> Helferskirchen	<b>Flur</b> 17	<b>Flurstück</b> 19/10
<b>Masstab</b> 1:100	<b>Datum</b> Juli 2024	<b>Plan Nr.</b> 11
<b>Bauherr:</b>		<b>geänd.</b>
<b>Planer:</b>		

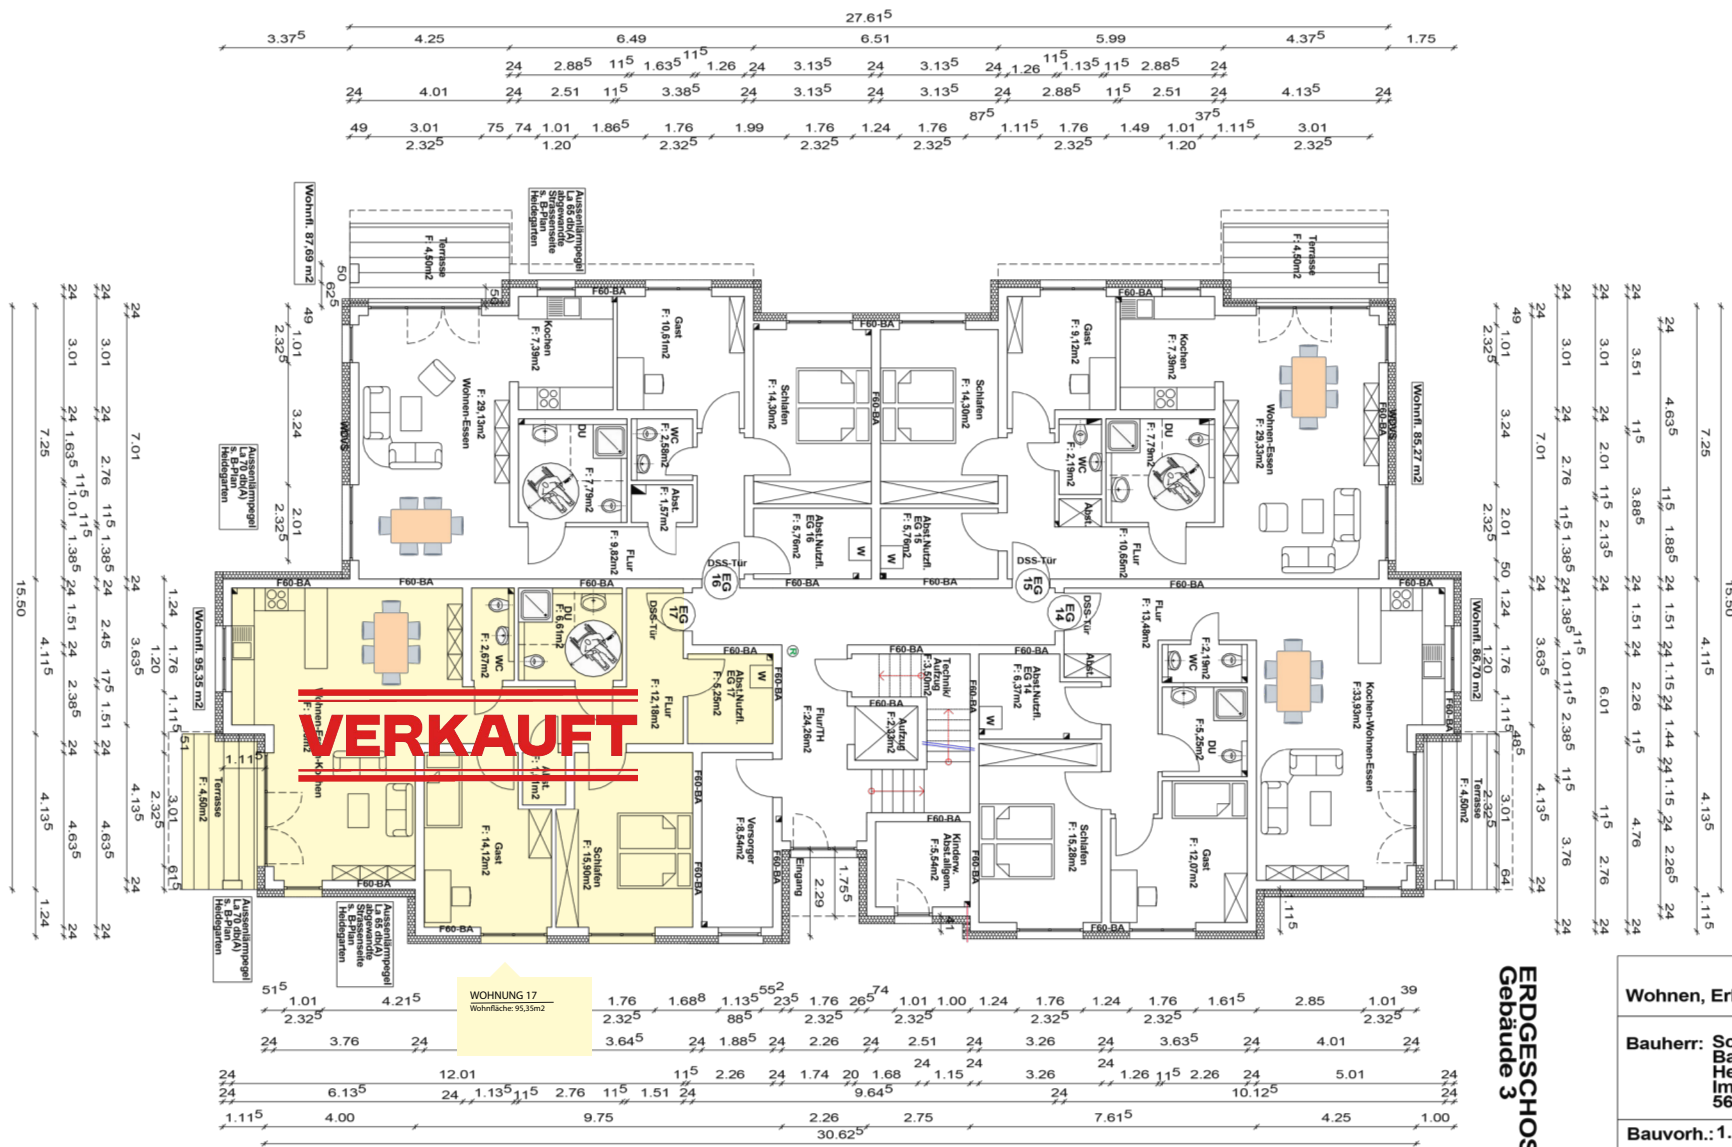

**ERDGESCHOSS**  
**Gebäude 3**

Wohnen, Erholen und Pflege im Heidegarten		
<b>Bauherr:</b> Schlosser Immobilien GmbH <b>Bauherrenvertreter:</b> Herr Jörg Schlosser Im Zugemäch 36 a 56424 Mogendorf		
<b>Bauvorh.:</b> 1. BA U A B S C H N I T T Wohngebäude Gebäude 2 und Wohngebäude Gebäude 3		
<b>Planung:</b> Schlosser Immobilien GmbH  <b>ERDGESCHOSS</b> <b>GEBÄUDE 3</b>		
<b>Gemarkung</b> Helferskirchen	<b>Flur</b> 17	<b>Flurstück</b> 19/10
<b>Masstab</b> 1:100	<b>Datum</b> Juli 2024	<b>Plan Nr.</b> 11
<b>Bauherr:</b>		<b>geänd.</b>
<b>Planer:</b>		