



**ERDGESCHOSS
Gebäude 3**

Wohnen, Erholen und Pflege im Heidegarten		
Bauherr: Schlosser Immobilien GmbH Bauherrenvertreter: Herr Jörg Schlosser Im Zugemäch 36 a 56424 Mogendorf		
Bauvorh.: 1. BA U A B S C H N I T T Wohngebäude Gebäude 2 und Wohngebäude Gebäude 3		
Planung: Schlosser Immobilien GmbH		
ERDGESCHOSS GEBÄUDE 3		
Gemarkung Helferskirchen	Flur 17	Flurstück 19/10
Masstab 1:100	Datum Juli 2024	Plan Nr. 11
		geänd.
Bauherr:		Planer:

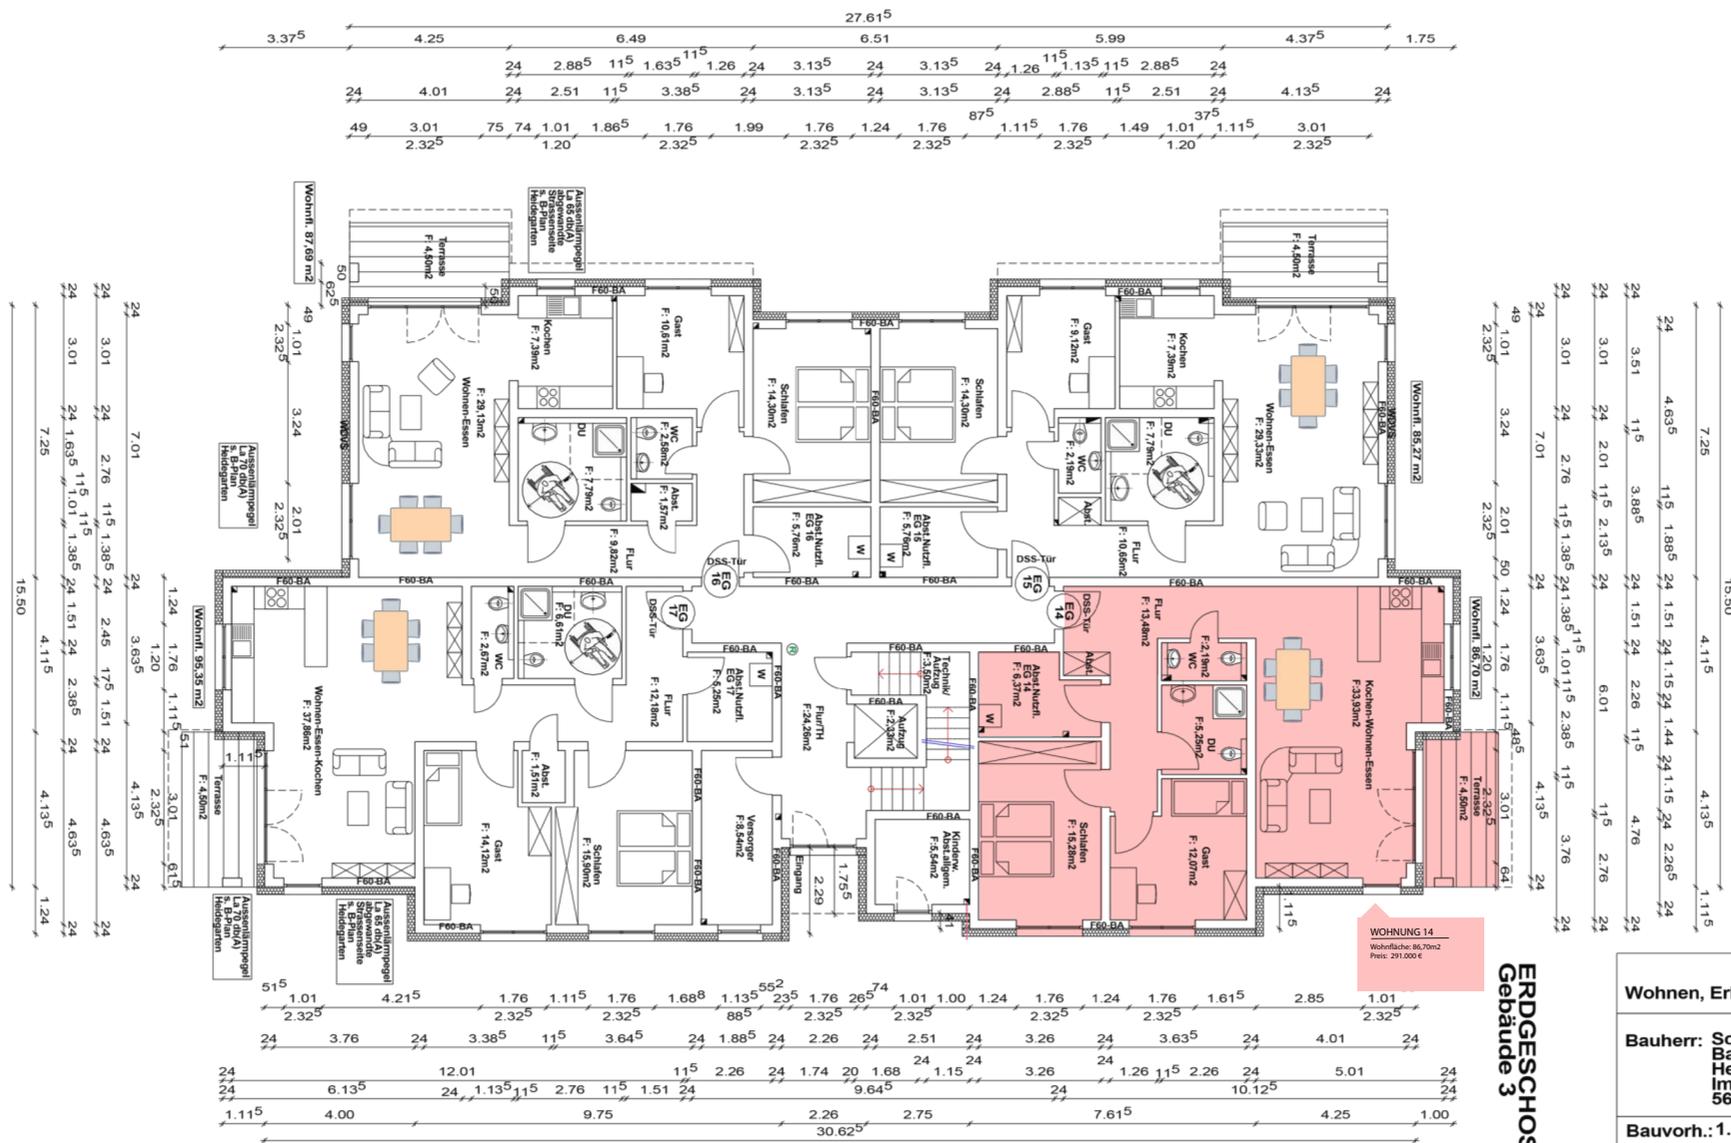

ERDGESCHOSS
Gebäude 3

Wohnen, Erholen und Pflege im Heidegarten		
Bauherr: Schlosser Immobilien GmbH Bauherrenvertreter: Herr Jörg Schlosser Im Zugemäch 36 a 56424 Mogendorf		
Bauvorh.: 1. BA U A B S C H N I T T Wohngebäude Gebäude 2 und Wohngebäude Gebäude 3		
Planung: Schlosser Immobilien GmbH		
ERDGESCHOSS GEBÄUDE 3		
Gemarkung Helferskirchen	Flur 17	Flurstück 19/10
Masstab 1:100	Datum Juli 2024	Plan Nr. 11
		geänd.
Bauherr:		Planer:

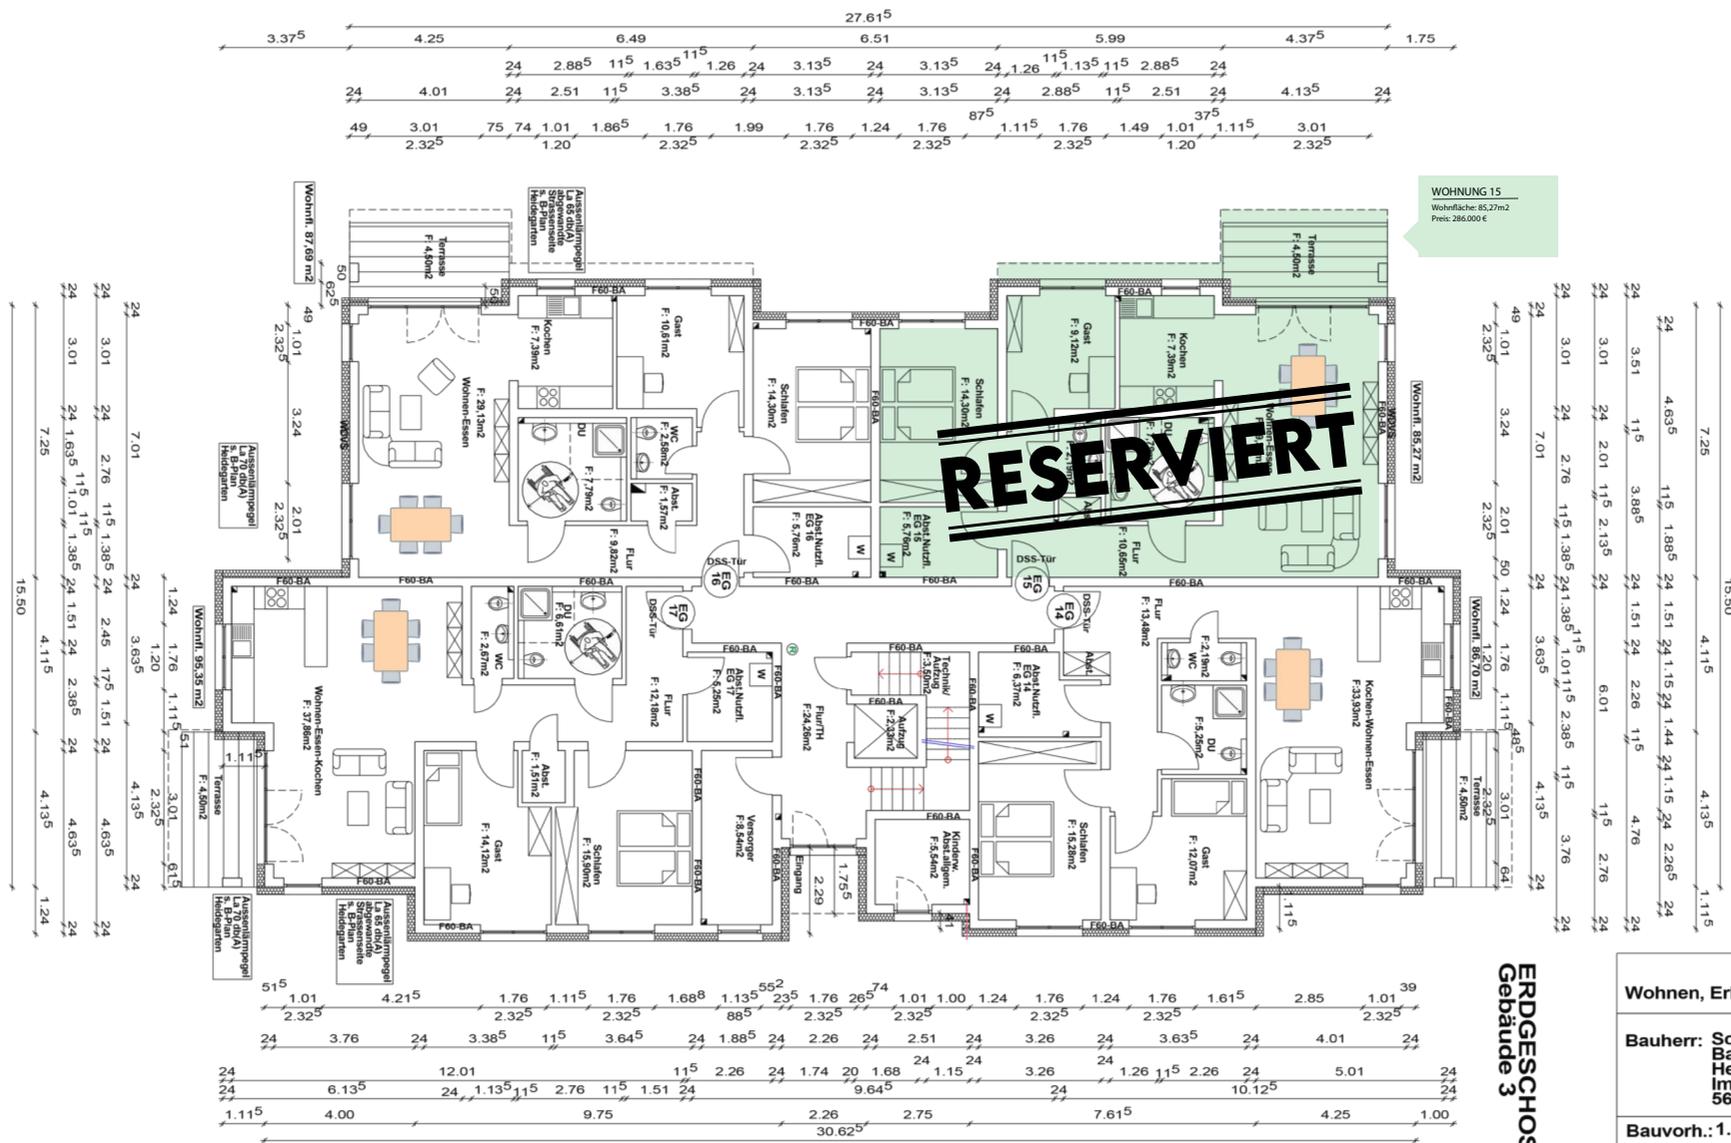


WOHNUNG 15
 Wohnfläche: 85,27m²
 Preis: 286.000 €

RESERVIERT


ERDGESCHOSS
Gebäude 3

Wohnen, Erholen und Pflege im Heidegarten		
Bauherr: Schlosser Immobilien GmbH Bauherrenvertreter: Herr Jörg Schlosser Im Zugemäch 36 a 56424 Mogendorf		
Bauvorh.: 1. BA U A B S C H N I T T Wohngebäude Gebäude 2 und Wohngebäude Gebäude 3		
Planung: Schlosser Immobilien GmbH		
ERDGESCHOSS GEBÄUDE 3		
Gemarkung Helferskirchen	Flur 17	Flurstück 19/10
Masstab 1:100	Datum Juli 2024	Plan Nr. 11
		geänd.
Bauherr:		Planer:

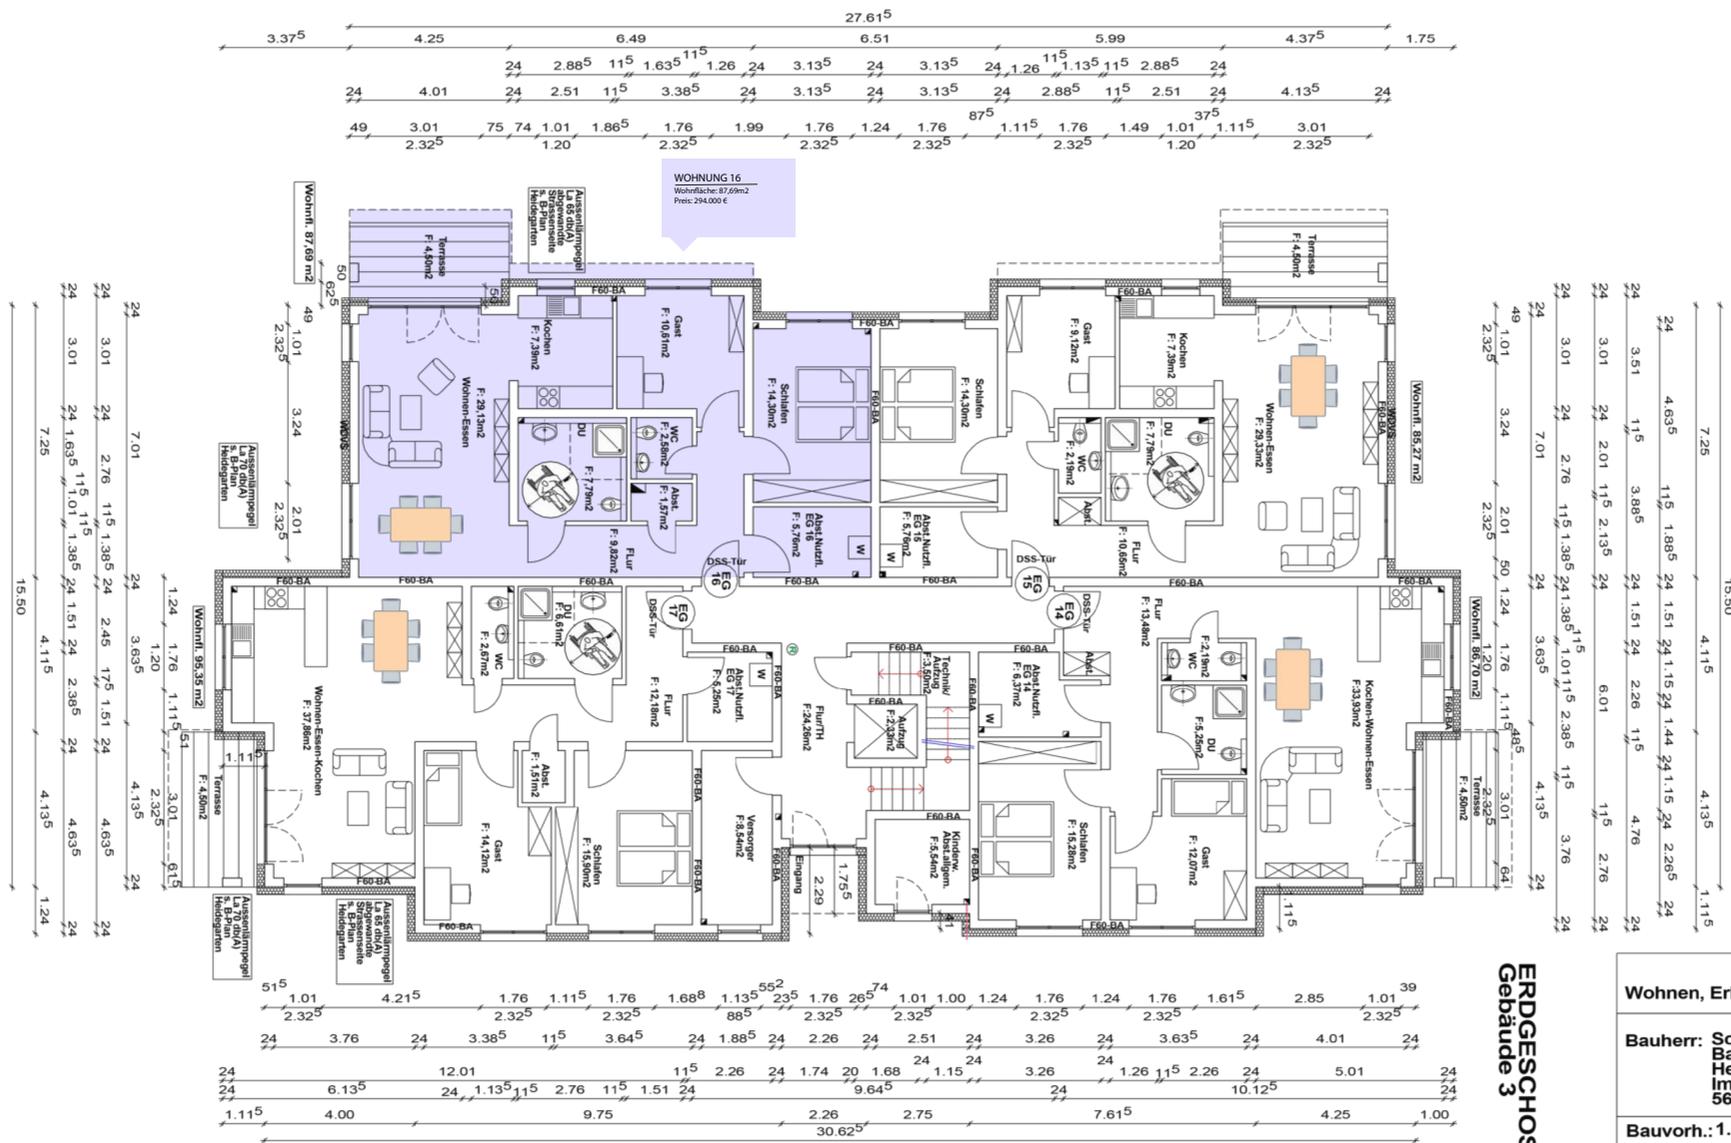

**ERDGESCHOSS
Gebäude 3**

Wohnen, Erholen und Pflege im Heidegarten		
Bauherr: Schlosser Immobilien GmbH Bauherrenvertreter: Herr Jörg Schlosser Im Zugemäch 36 a 56424 Mogendorf		
Bauvorh.: 1. BA U A B S C H N I T T Wohngebäude Gebäude 2 und Wohngebäude Gebäude 3		
Planung: Schlosser Immobilien GmbH		
ERDGESCHOSS GEBÄUDE 3		
Gemarkung Helferskirchen	Flur 17	Flurstück 19/10
Masstab 1:100	Datum Juli 2024	Plan Nr. 11
Bauherr:		geänd.
Planer:		

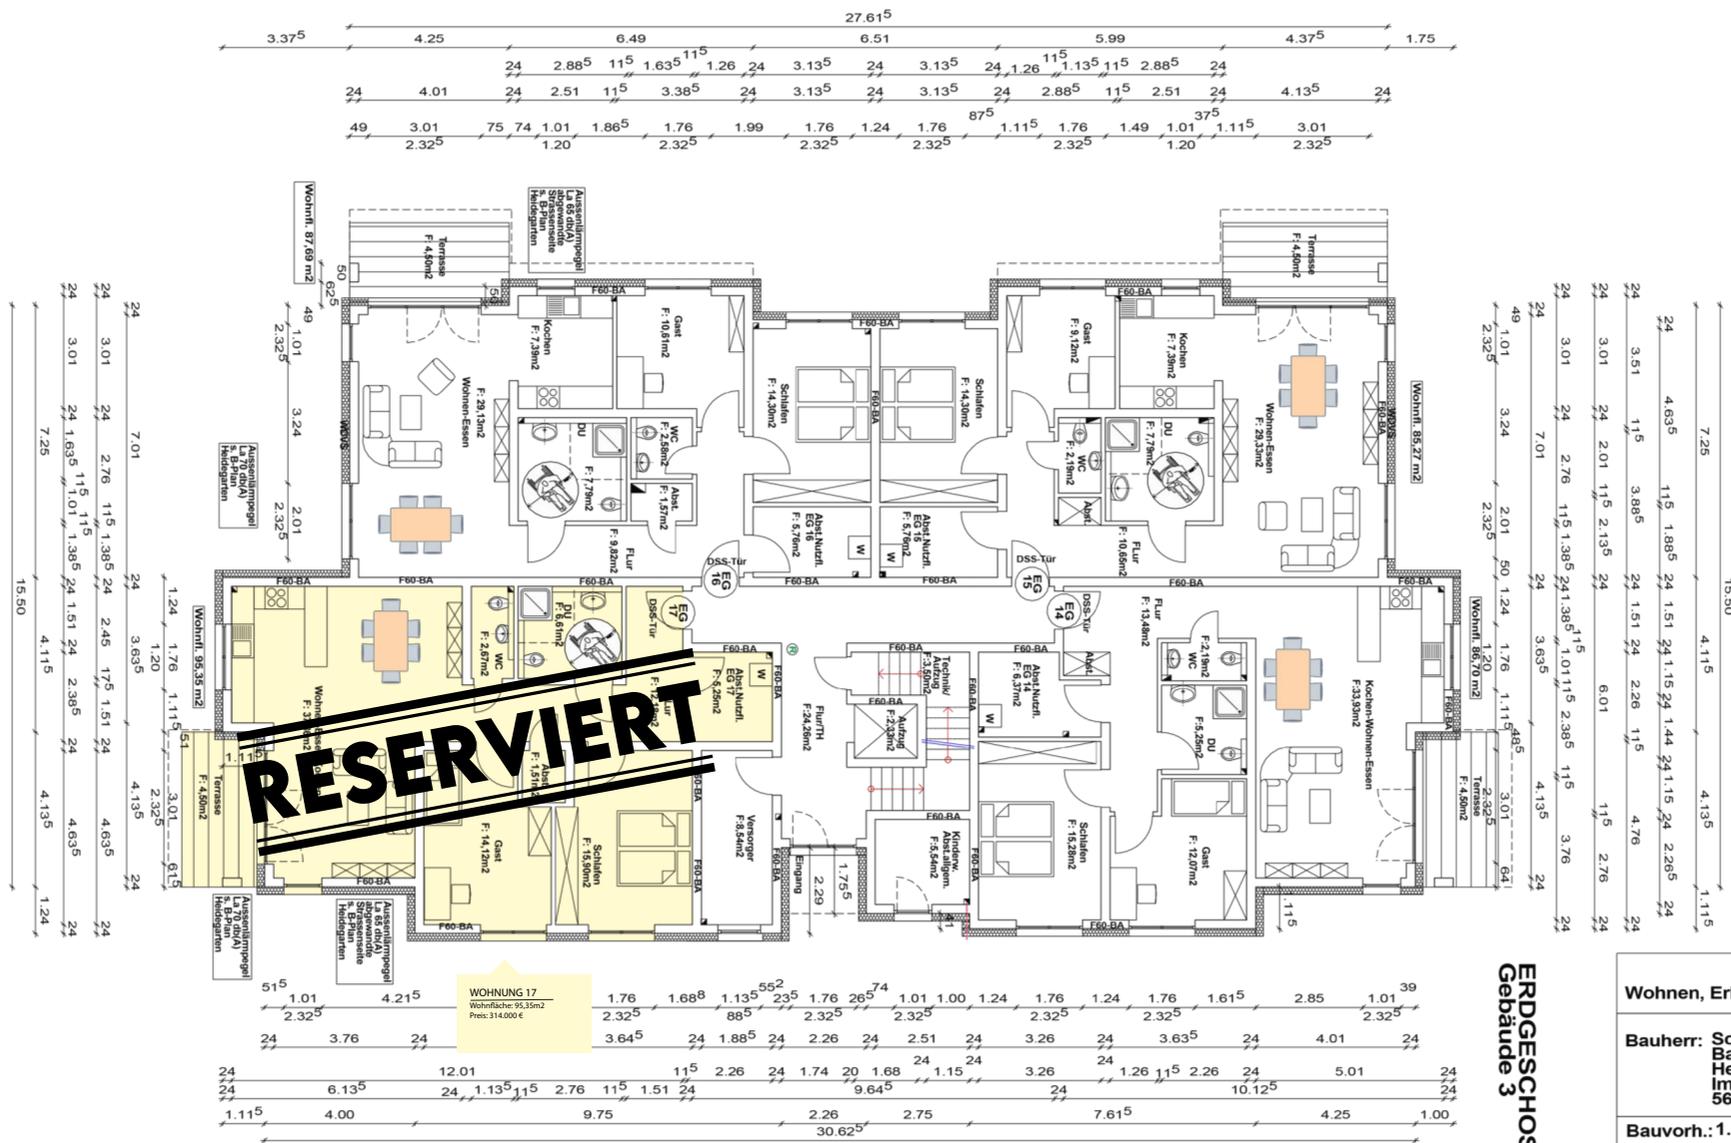

ERDGESCHOSS
Gebäude 3

Wohnen, Erholen und Pflege im Heidegarten		
Bauherr: Schlosser Immobilien GmbH Bauherrenvertreter: Herr Jörg Schlosser Im Zugemäch 36 a 56424 Mogendorf		
Bauvorh.: 1. BA U A B S C H N I T T Wohngebäude Gebäude 2 und Wohngebäude Gebäude 3		
Planung: Schlosser Immobilien GmbH		
ERDGESCHOSS GEBÄUDE 3		
Gemarkung Helferskirchen	Flur 17	Flurstück 19/10
Masstab 1:100	Datum Juli 2024	Plan Nr. 11
Bauherr:		geänd.
Planer:		