
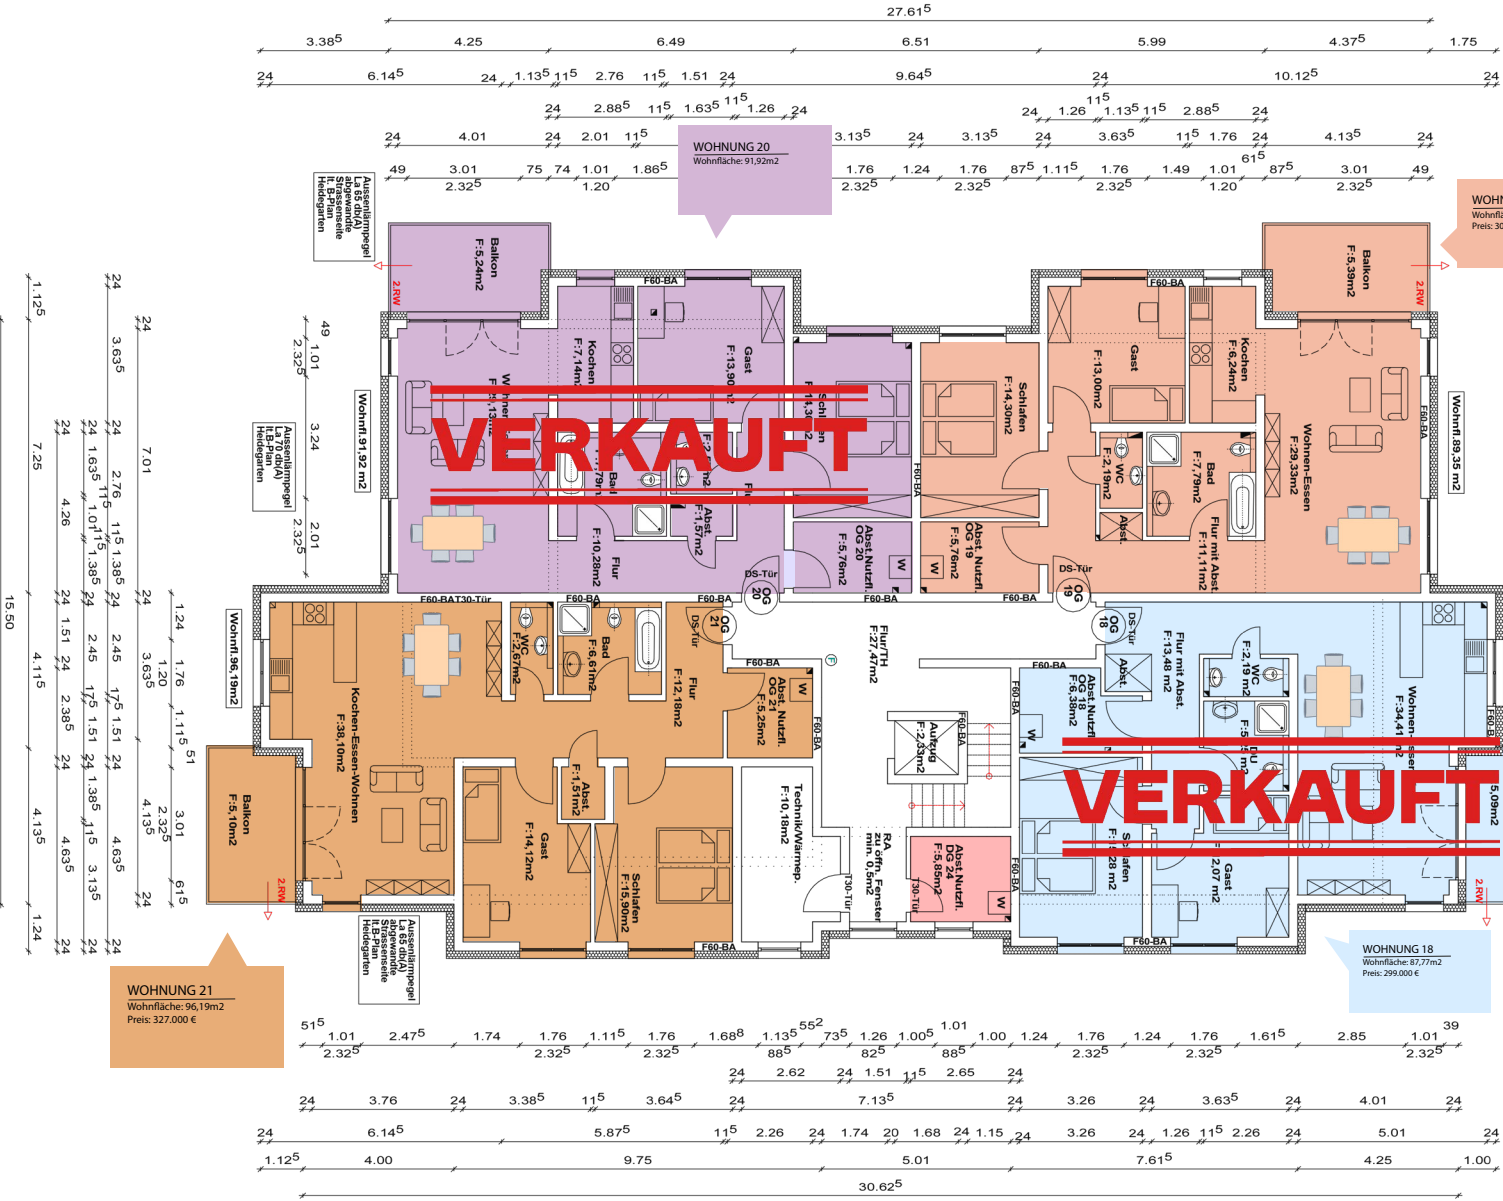


OBERGESCHOSS  
Gebäude 3

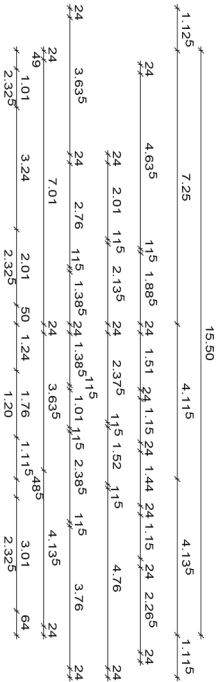

Wohnen, Erholen und Pflege im Heidergarten

Bauherr: Schlosser Immobilien GmbH  
Bauherrenvertreter:  
Herr Jörg Schlosser  
Im Zugemäch 36 a  
56424 Mogendorf

Bauvorh.: 1. BAUABSCHNITT  
Wohngebäude Gebäude 2 und  
Wohngebäude Gebäude 3


Planung: Schlosser Immobilien GmbH

OBERGESCHOSS  
GEBÄUDE 3

|                             |                    |                    |
|-----------------------------|--------------------|--------------------|
| Gemarkung<br>Helferskirchen | Flur<br>17         | Flurstück<br>19/10 |
| Masstab<br>1:100            | Datum<br>Juli 2024 | Plan Nr.<br>12     |
| geänd.                      |                    |                    |

Bauherr: Planer:

OBERGESCHOSS  
Gebäude 3

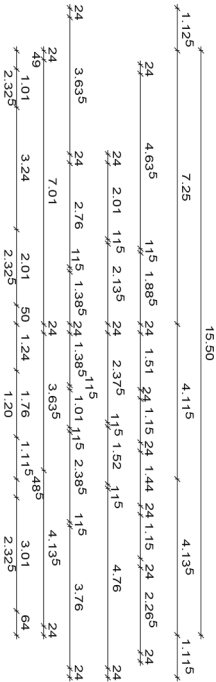

Wohnen, Erholen und Pflege im Heidegarten

Bauherr: Schlosser Immobilien GmbH  
Bauherrenvertreter:  
Herr Jörg Schlosser  
Im Zugemäch 36 a  
56424 Mogendorf

Bauvorh.: 1. BAUABSCHNITT  
Wohngebäude Gebäude 2 und  
Wohngebäude Gebäude 3


Planung: Schlosser Immobilien GmbH

OBERGESCHOSS  
GEBÄUDE 3

|                             |                    |                    |
|-----------------------------|--------------------|--------------------|
| Gemarkung<br>Helferskirchen | Flur<br>17         | Flurstück<br>19/10 |
| Masstab<br>1:100            | Datum<br>Juli 2024 | Plan Nr.<br>12     |
| geänd.                      |                    |                    |

Bauherr: Planer:



OBERGESCHOSS  
Gebäude 3

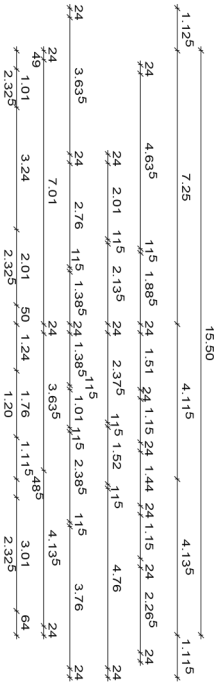

|   |                    |                    |
|---|--------------------|--------------------|
| Wohnen, Erholen und Pflege im Heidegarten                                                                               |                    |                    |
| Bauherr: Schlosser Immobilien GmbH<br>Bauherrenvertreter:<br>Herr Jörg Schlosser<br>Im Zugemäch 36 a<br>56424 Mogendorf |                    |                    |
| Bauvorh.: 1. BAUABSCHNITT<br>Wohngebäude Gebäude 2 und<br>Wohngebäude Gebäude 3                                         |                    |                    |
| Planung: Schlosser Immobilien GmbH                                                                                      |                    |                    |
| OBERGESCHOSS<br>GEBÄUDE 3                                                                                               |                    |                    |
| Gemarkung<br>Helferskirchen                                                                                             | Flur<br>17         | Flurstück<br>19/10 |
| Masstab<br>1:100   | Datum<br>Juli 2024 | Plan Nr.<br>12     |
| geänd.   |                    |                    |
| Bauherr: Planer:   |                    |                    |



OBERGESCHOSS  
Gebäude 3

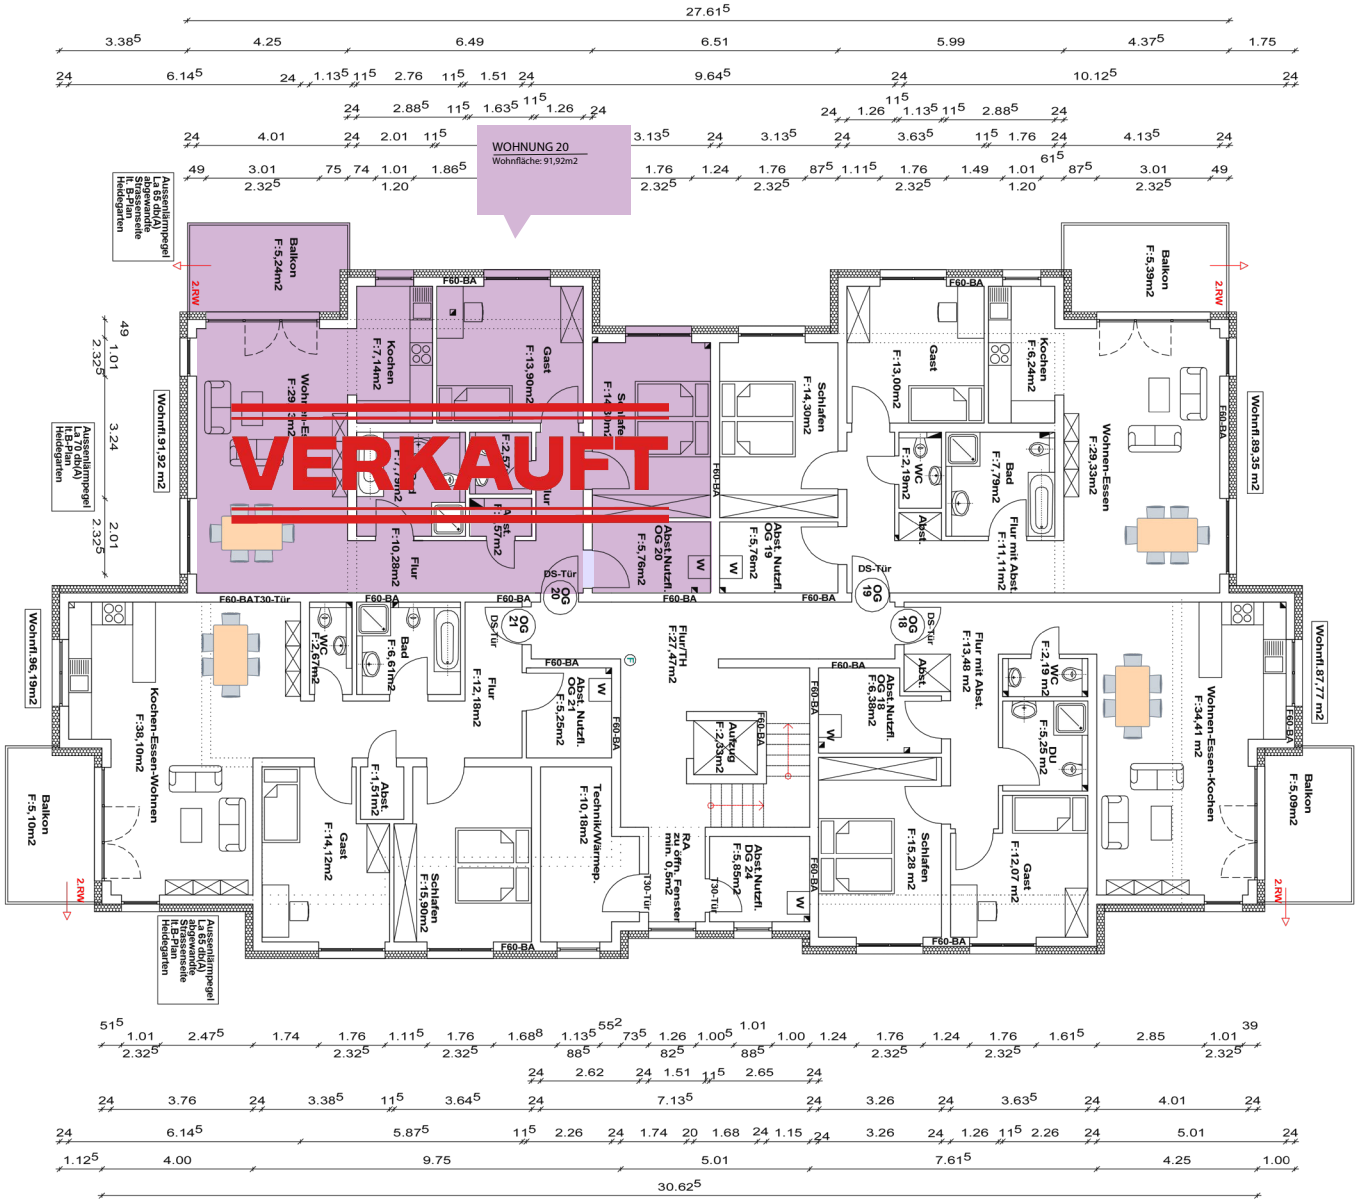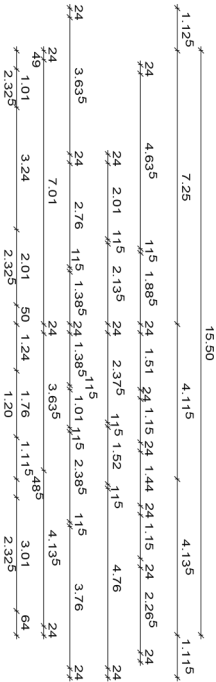

Wohnen, Erholen und Pflege im Heidegarten

Bauherr: Schlosser Immobilien GmbH  
Bauherrenvertreter:  
Herr Jörg Schlosser  
Im Zugemäch 36 a  
56424 Mogendorf

Bauvorh.: 1. BAUABSCHNITT  
Wohngebäude Gebäude 2 und  
Wohngebäude Gebäude 3


Planung: Schlosser Immobilien GmbH

OBERGESCHOSS  
GEBÄUDE 3

|                             |                    |                    |
|-----------------------------|--------------------|--------------------|
| Gemarkung<br>Helferskirchen | Flur<br>17         | Flurstück<br>19/10 |
| Masstab<br>1:100            | Datum<br>Juli 2024 | Plan Nr.<br>12     |
|                             |                    | geänd.             |

Bauherr: Planer:

OBERGESCHOSS  
Gebäude 3

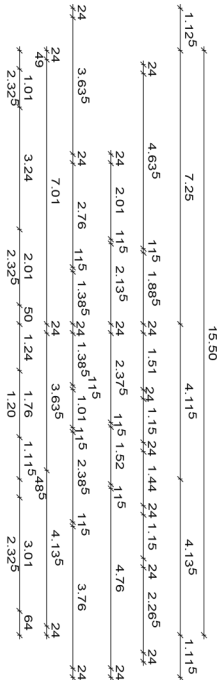

Wohnen, Erholen und Pflege im Heidegarten

Bauherr: Schlosser Immobilien GmbH  
Bauherrenvertreter:  
Herr Jörg Schlosser  
Im Zugemäch 36 a  
56424 Mogendorf

Bauvorh.: 1. BAUABSCHNITT  
Wohngebäude Gebäude 2 und  
Wohngebäude Gebäude 3

Planung: Schlosser Immobilien GmbH

OBERGESCHOSS  
GEBÄUDE 3

|                             |                    |                    |
|-----------------------------|--------------------|--------------------|
| Gemarkung<br>Helferskirchen | Flur<br>17         | Flurstück<br>19/10 |
| Masstab<br>1:100            | Datum<br>Juli 2024 | Plan Nr.<br>12     |
| geänd.                      |                    |                    |

Bauherr: Planer:



WOHNUNG 21  
Wohnfläche: 96,19m<sup>2</sup>  
Preis: 327.000 €