

Flurstück

geänd.

Plan Nr.


Planer:

Masstab Datum

1:100

Bauherr:

Juli 2024

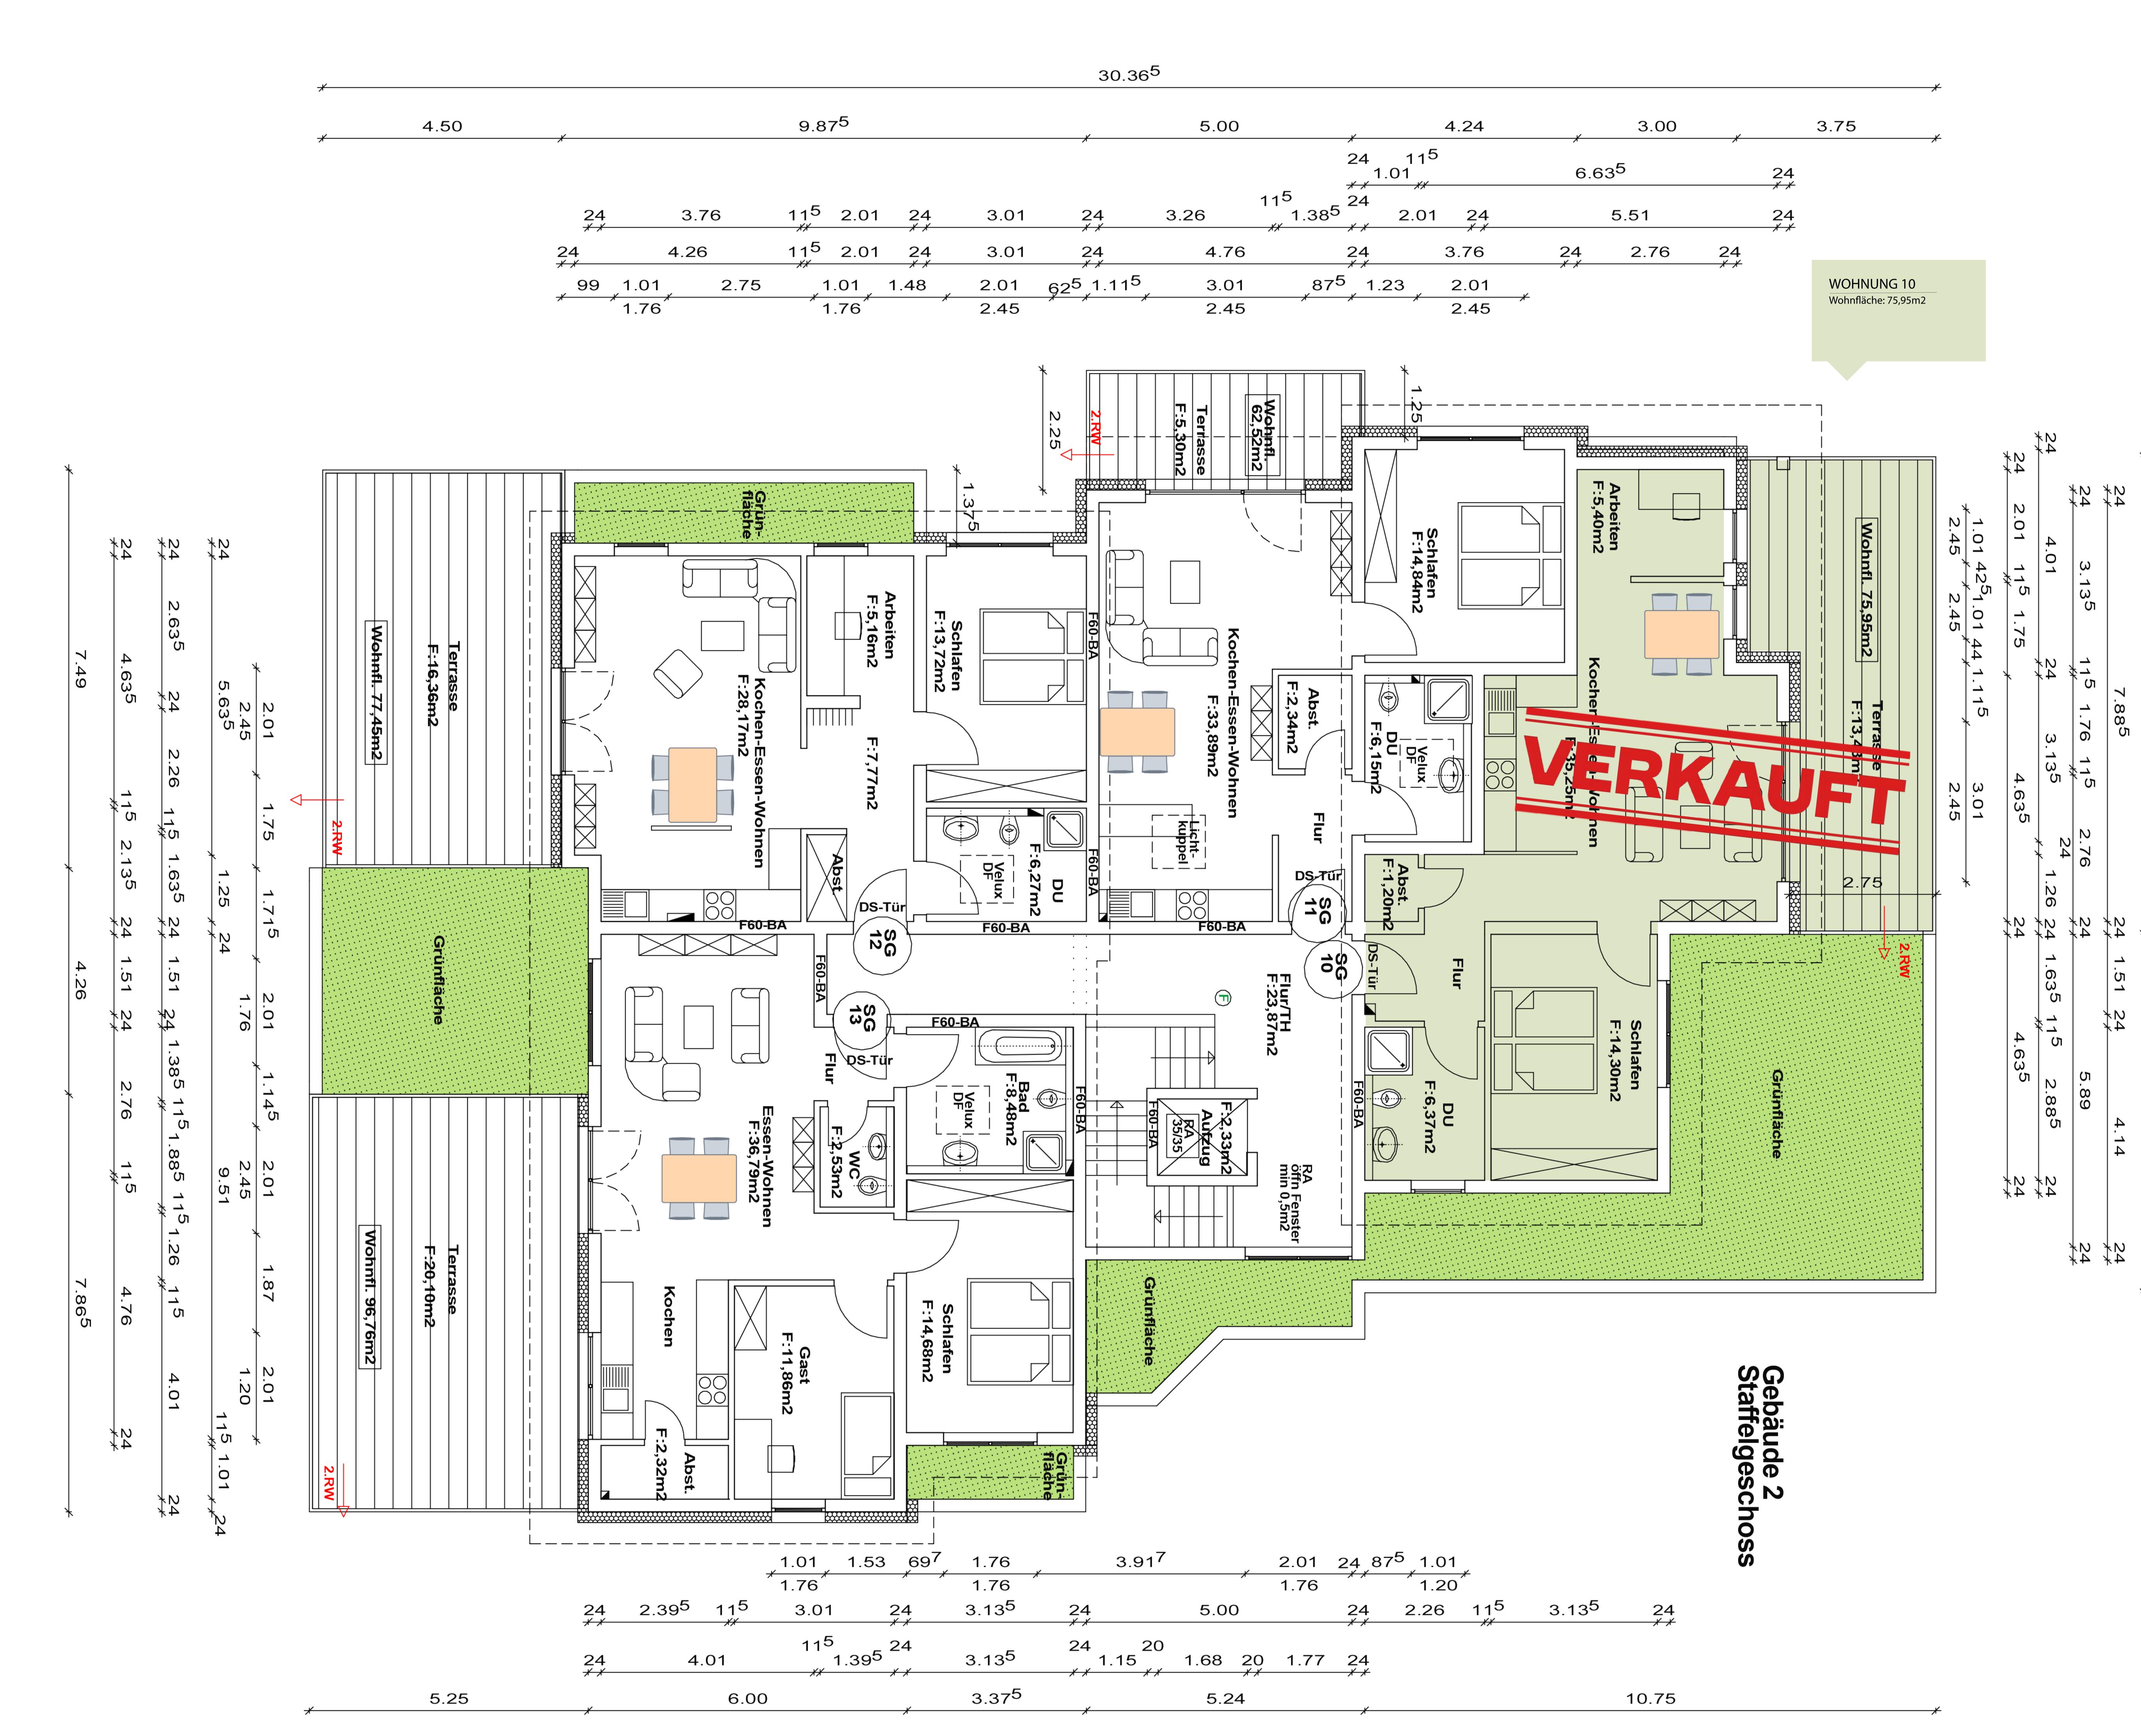

Wohnen, Erholen und Pflege im Heidegarten

Bauherr: Schlosser Immobilien GmbH Bauherrenvertreter: Herr Jörg Schlosser Im Zugemäch 36 a 56424 Mogendorf

Bauvorh.: 1. B A U A B S C H N I T T

Wohngebäude Gebäude 2 und Wohngebäude Gebäude 3

Planung: Schlosser Immobilien GmbH


## STAFFELGESCHOSS

GEBÄUDE 2

Gemarkung		Flur		Flurstück
Helferskirchen		17		19/10
Masstab 1:100	Datum Juli 202		Plan Nr. 4	

**Bauherr:** 

Planer:

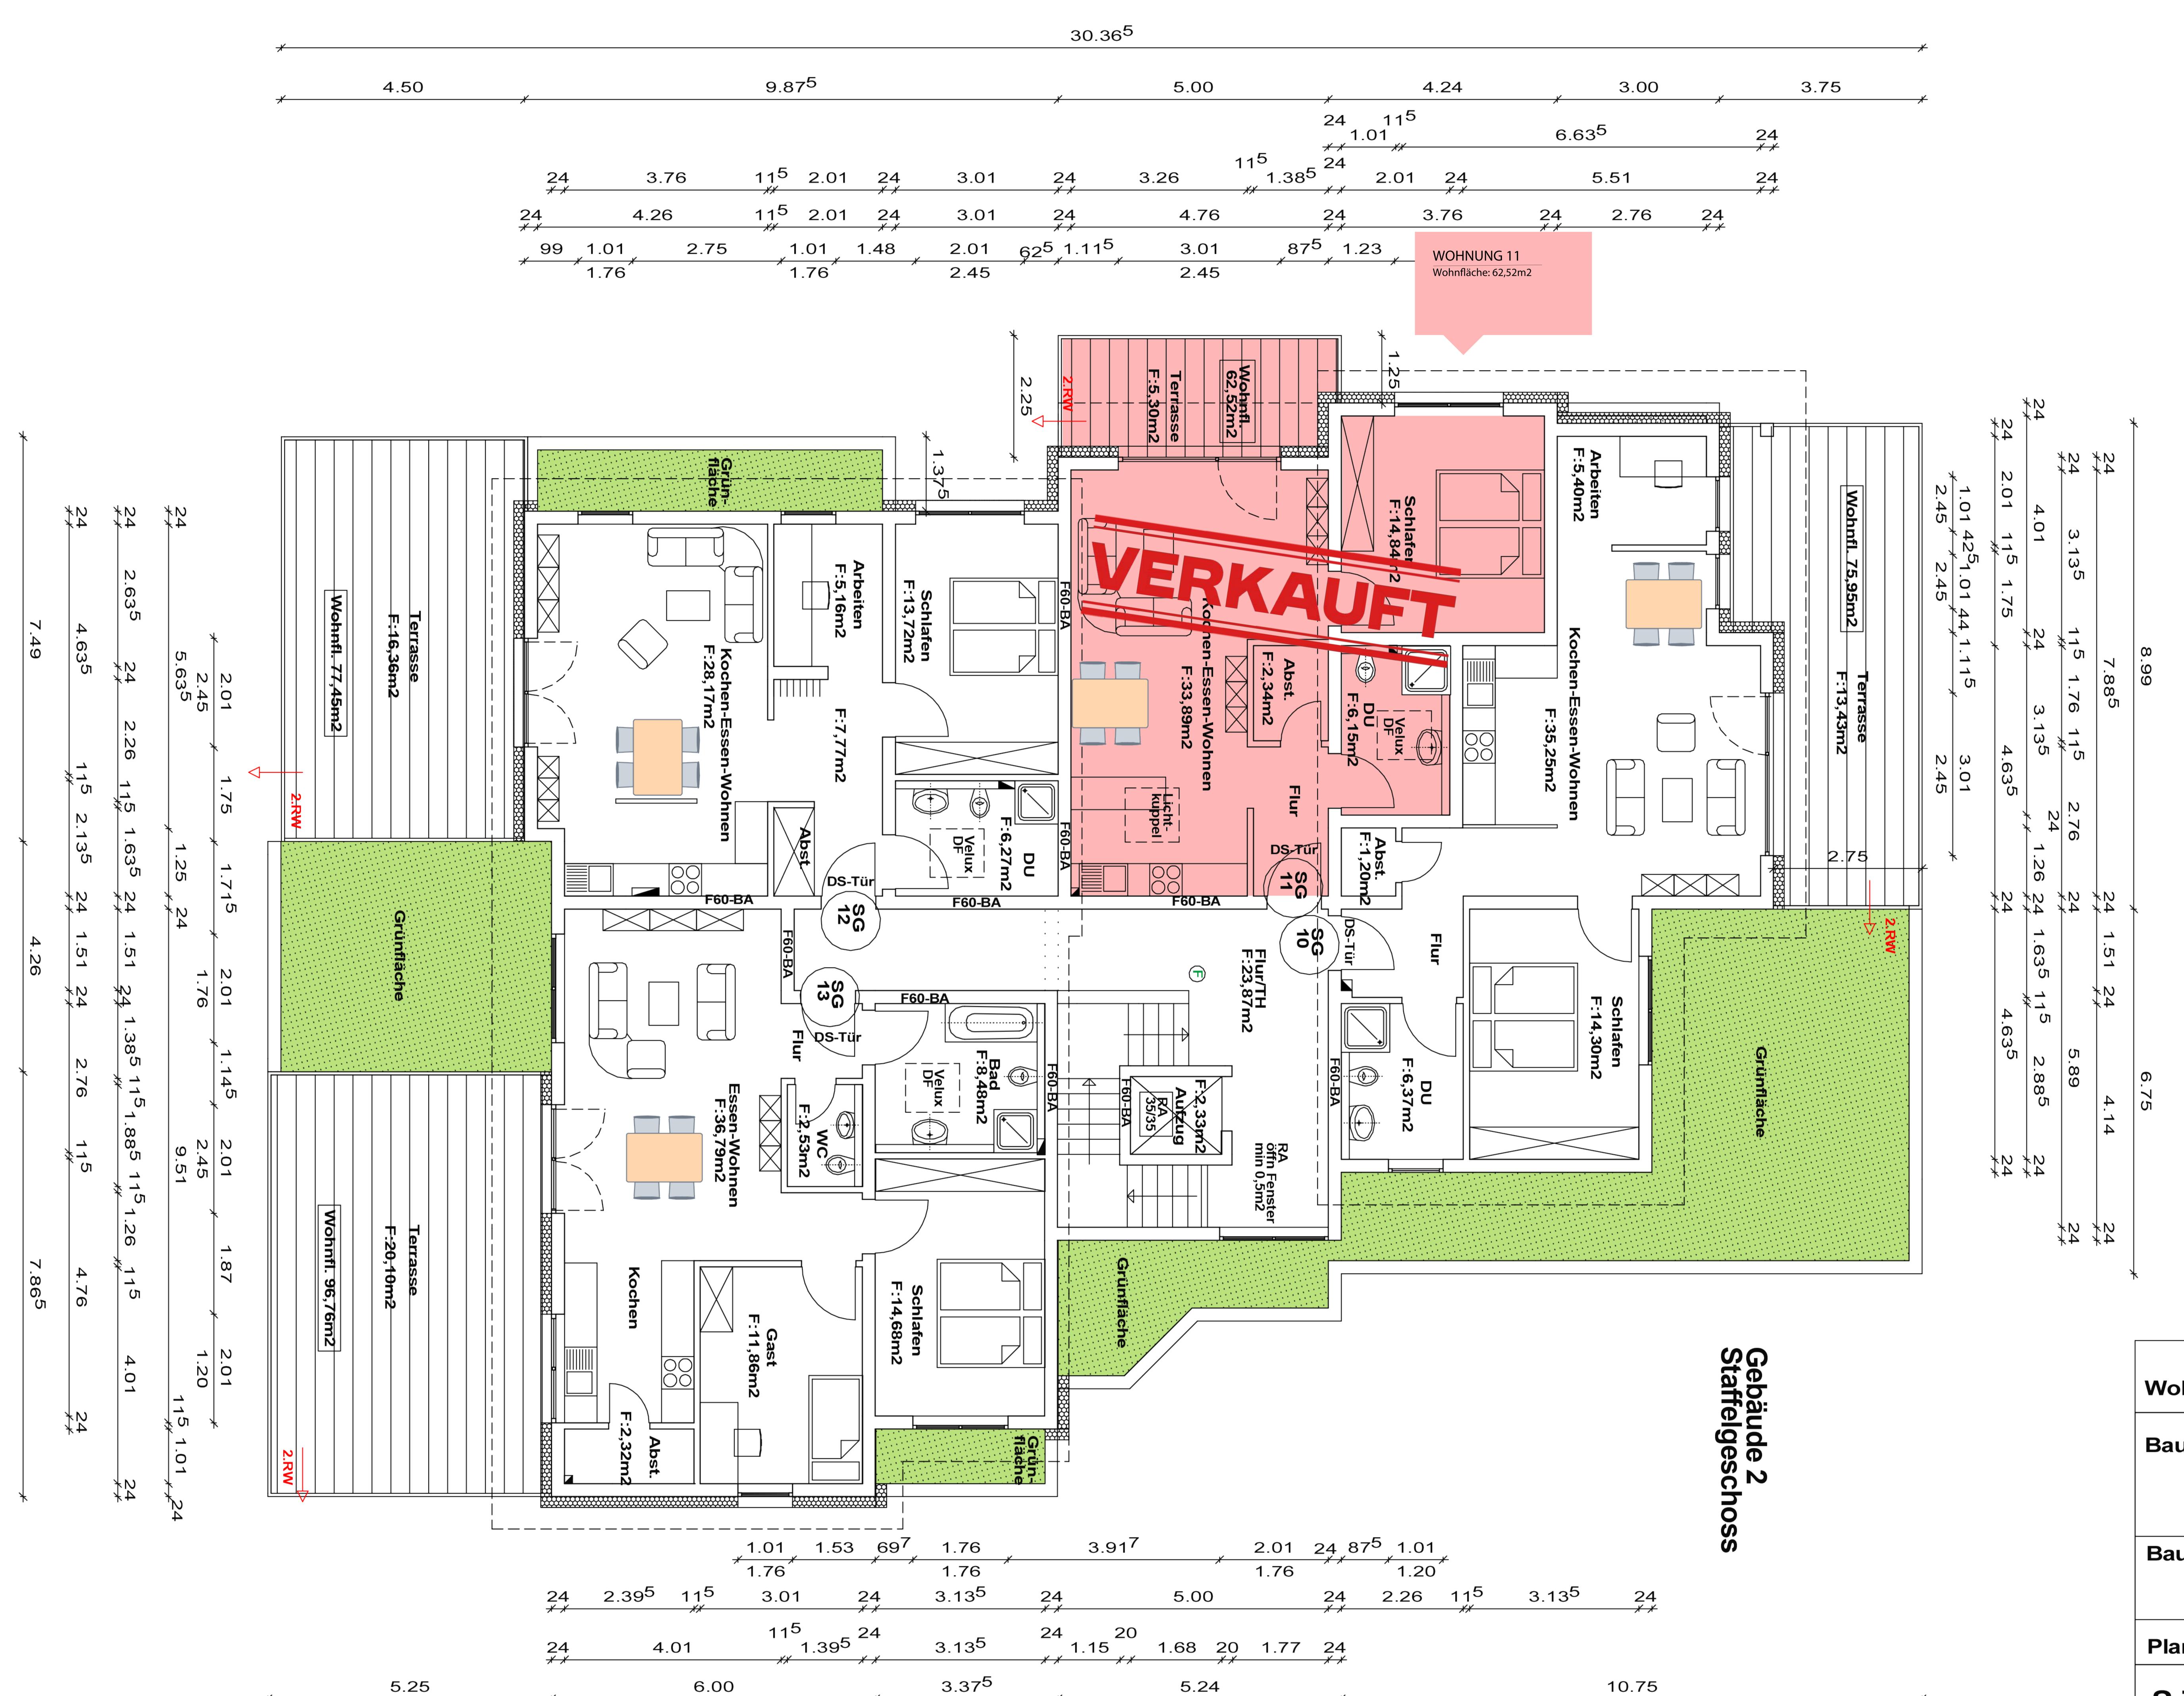

Wohnen, Erholen und Pflege im Heidegarten

Bauherr: Schlosser Immobilien GmbH Bauherrenvertreter: Herr Jörg Schlosser Im Zugemäch 36 a 56424 Mogendorf

Bauvorh.: 1. B A U A B S C H N I T T

Wohngebäude Gebäude 2 und Wohngebäude Gebäude 3

Planung: Schlosser Immobilien GmbH

## STAFFELGESCHOSS

GEBÄUDE 2

Gemarkung Helferskirchen		Flur 17		Flurstück 19/10	
Masstab 1:100			Plan Nr. 4	geänd.	

Planer:

**Bauherr:** 



3.37<sup>5</sup>

5.24

10.75

Wohnen, Erholen und Pflege im Heidegarten

Bauherr: Schlosser Immobilien GmbH Bauherrenvertreter: Herr Jörg Schlosser Im Zugemäch 36 a 56424 Mogendorf

Bauvorh.: 1. B A U A B S C H N I T T

Wohngebäude Gebäude 2 und Wohngebäude Gebäude 3

Planung: Schlosser Immobilien GmbH

## STAFFELGESCHOSS

GEBÄUDE 2

Gemarkung		Flur	Flurstück
Helferskirchen		17	19/10
Masstab 1:100	Datum Juli 202	_	geänd.

Planer:

**Bauherr:** 



Planer:

Bauherr: